

पूर्व उपनगरे - प्रभाग: एस् EASTERN SUBURBS - WARD: S - ES 42

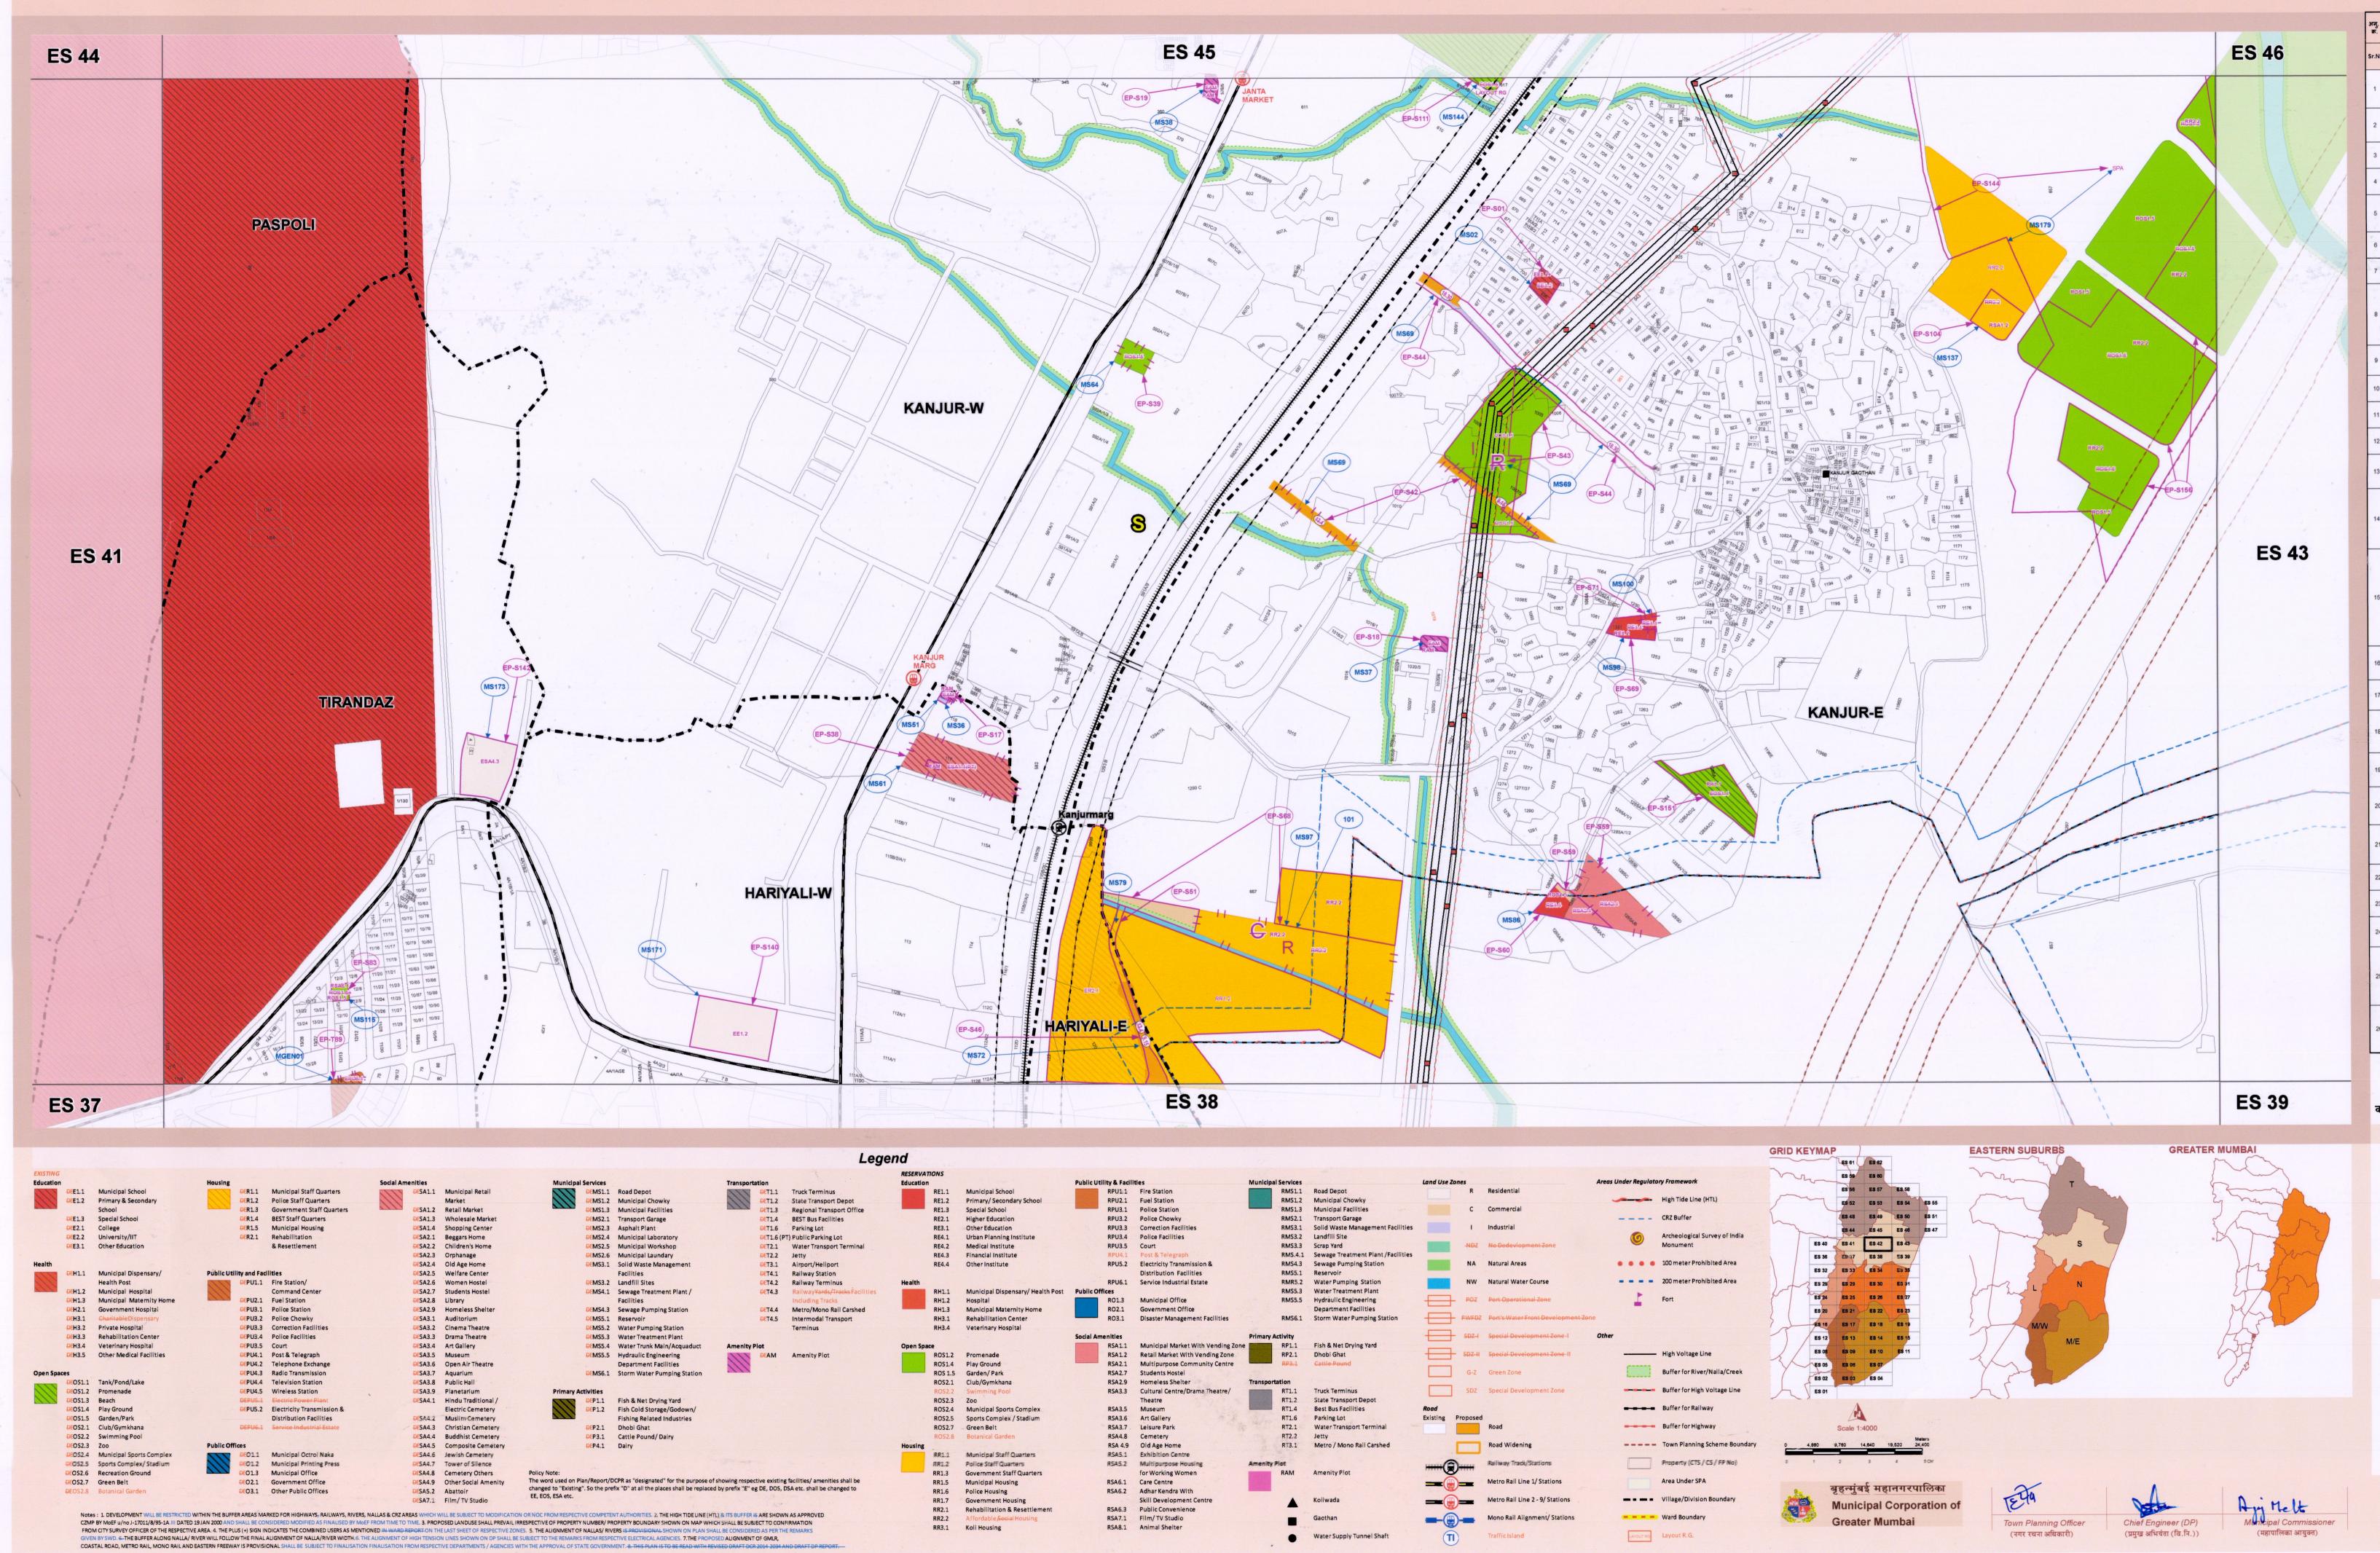

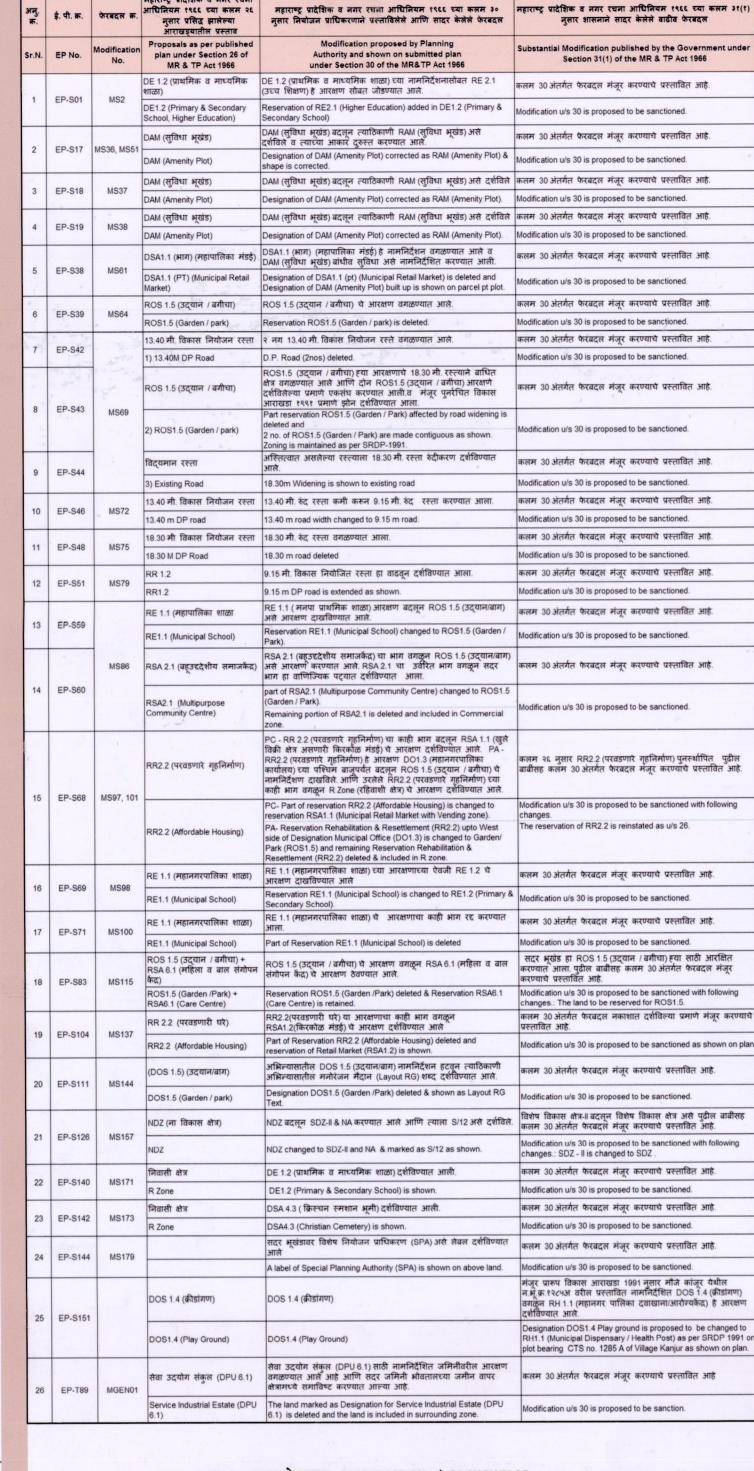

कलम ३० नुसार फेरबदल MODIFICATION u/s 30 SHOWN AS

कलम ३१ नुसार सारभूत स्वरुपाचे बदल/ वगळलेला भाग EXCLUDED PART/ SUBSTANTIAL MODIFICATION u/s 31 SHOWN AS

## विकास योजना - २०३४ बृहन्मुंबई

महाराष्ट्र शासनाने महाराष्ट्र प्रादेशिक व नगररचना अधिनियम १९६६ च्या कलम ३१(१) अन्वये शासन सूचना क्र. टीपीबी-४३१७/६२९/प्र.क्र.११८/२०१७/ईपी/नवि-११ दिनांक ८ मे २०१८ अन्वये प्रसिध्द केलेले वगळलेले सारभूत स्वरुपाचे फेरबदल

## DEVELOPMENT PLAN- 2034 OF GREATER MUMBAI

SUBSTANTIAL MODIFICATION (EXCLUDED PART)
PUBLISHED BY GOVT. OF MAHARASHTRA U/S 31(1) OF MR & TP ACT, 1966 VIDE
NOTICE NO. TPB-4317/629/CR-118/2017/EP/UD-11 DATED 08TH MAY 2018



