
## पश्चिम उपनगरे - प्रभाग : आर/म व आर/द WESTERN SUBURBS - WARD : RC & RS - WS 54



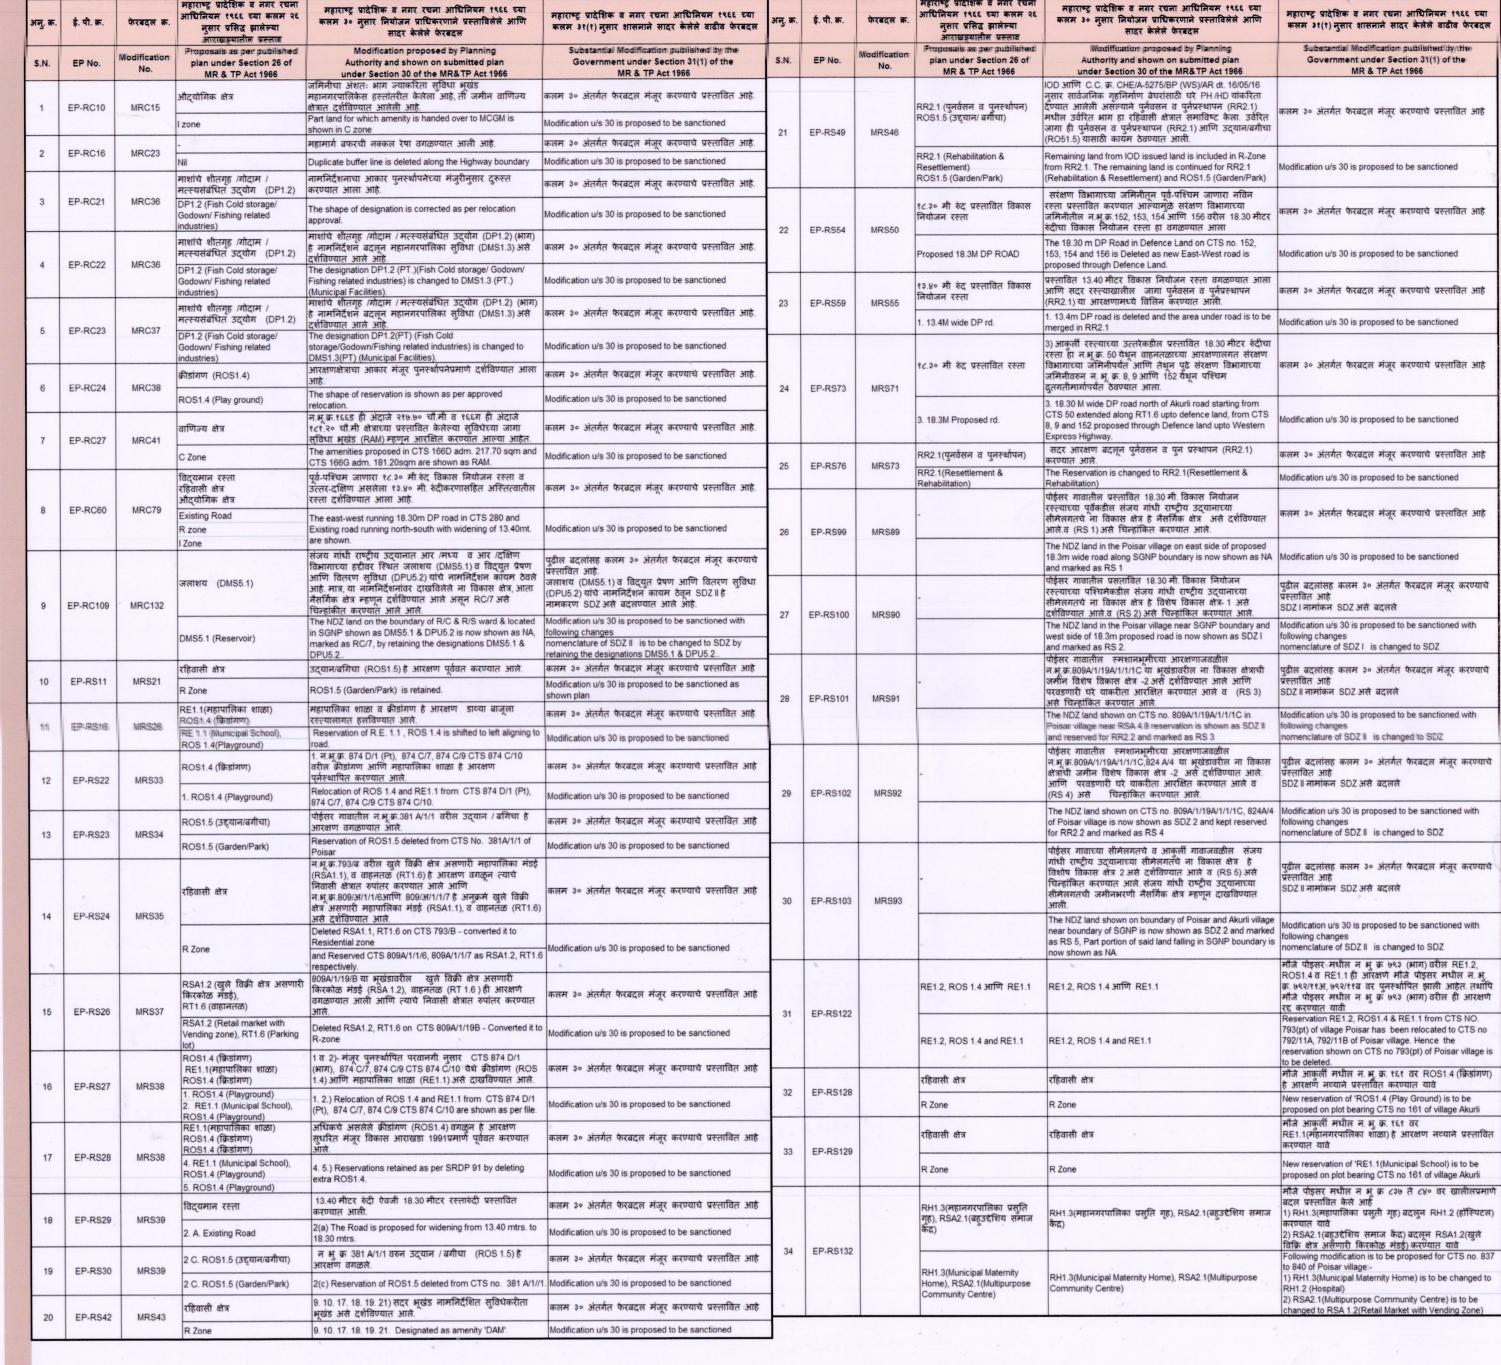

## विकास योजना - २०३४ बृहन्मुंबई

महाराष्ट्र शासनाने महाराष्ट्र प्रादेशिक व नगररचना अधिनियम १९६६ च्या कलम ३१(१) अन्वये शासन सूचना क्र. टीपीबी-४३१७/६२९/प्र.क्र.११८/२०१७/ईपी/नवि-११ दिनांक ८ मे २०१८ अन्वये प्रसिध्द केलेले वगळलेले सारभूत स्वरुपाचे फेरबदल

## **DEVELOPMENT PLAN- 2034 OF GREATER MUMBAI**

SUBSTANTIAL MODIFICATION (EXCLUDED PART)
PUBLISHED BY GOVT. OF MAHARASHTRA U/S 31(1) OF MR & TP ACT, 1966 VIDE
NOTICE NO. TPB-4317/629/CR-118/2017/EP/UD-11 DATED 08TH MAY 2018



