

मुंबई शहर विभाग - प्रभाग : ए ISLAND CITY - WARD : A - IC 02

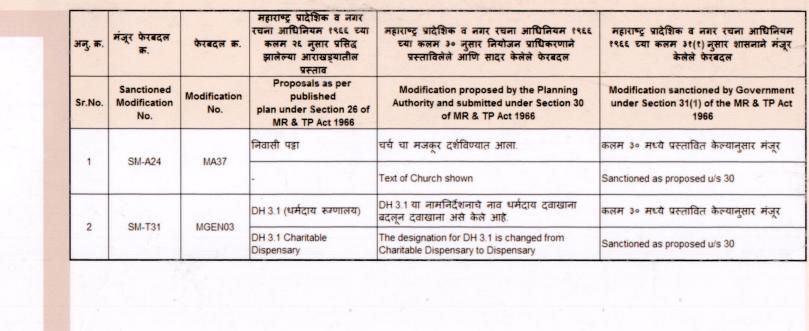

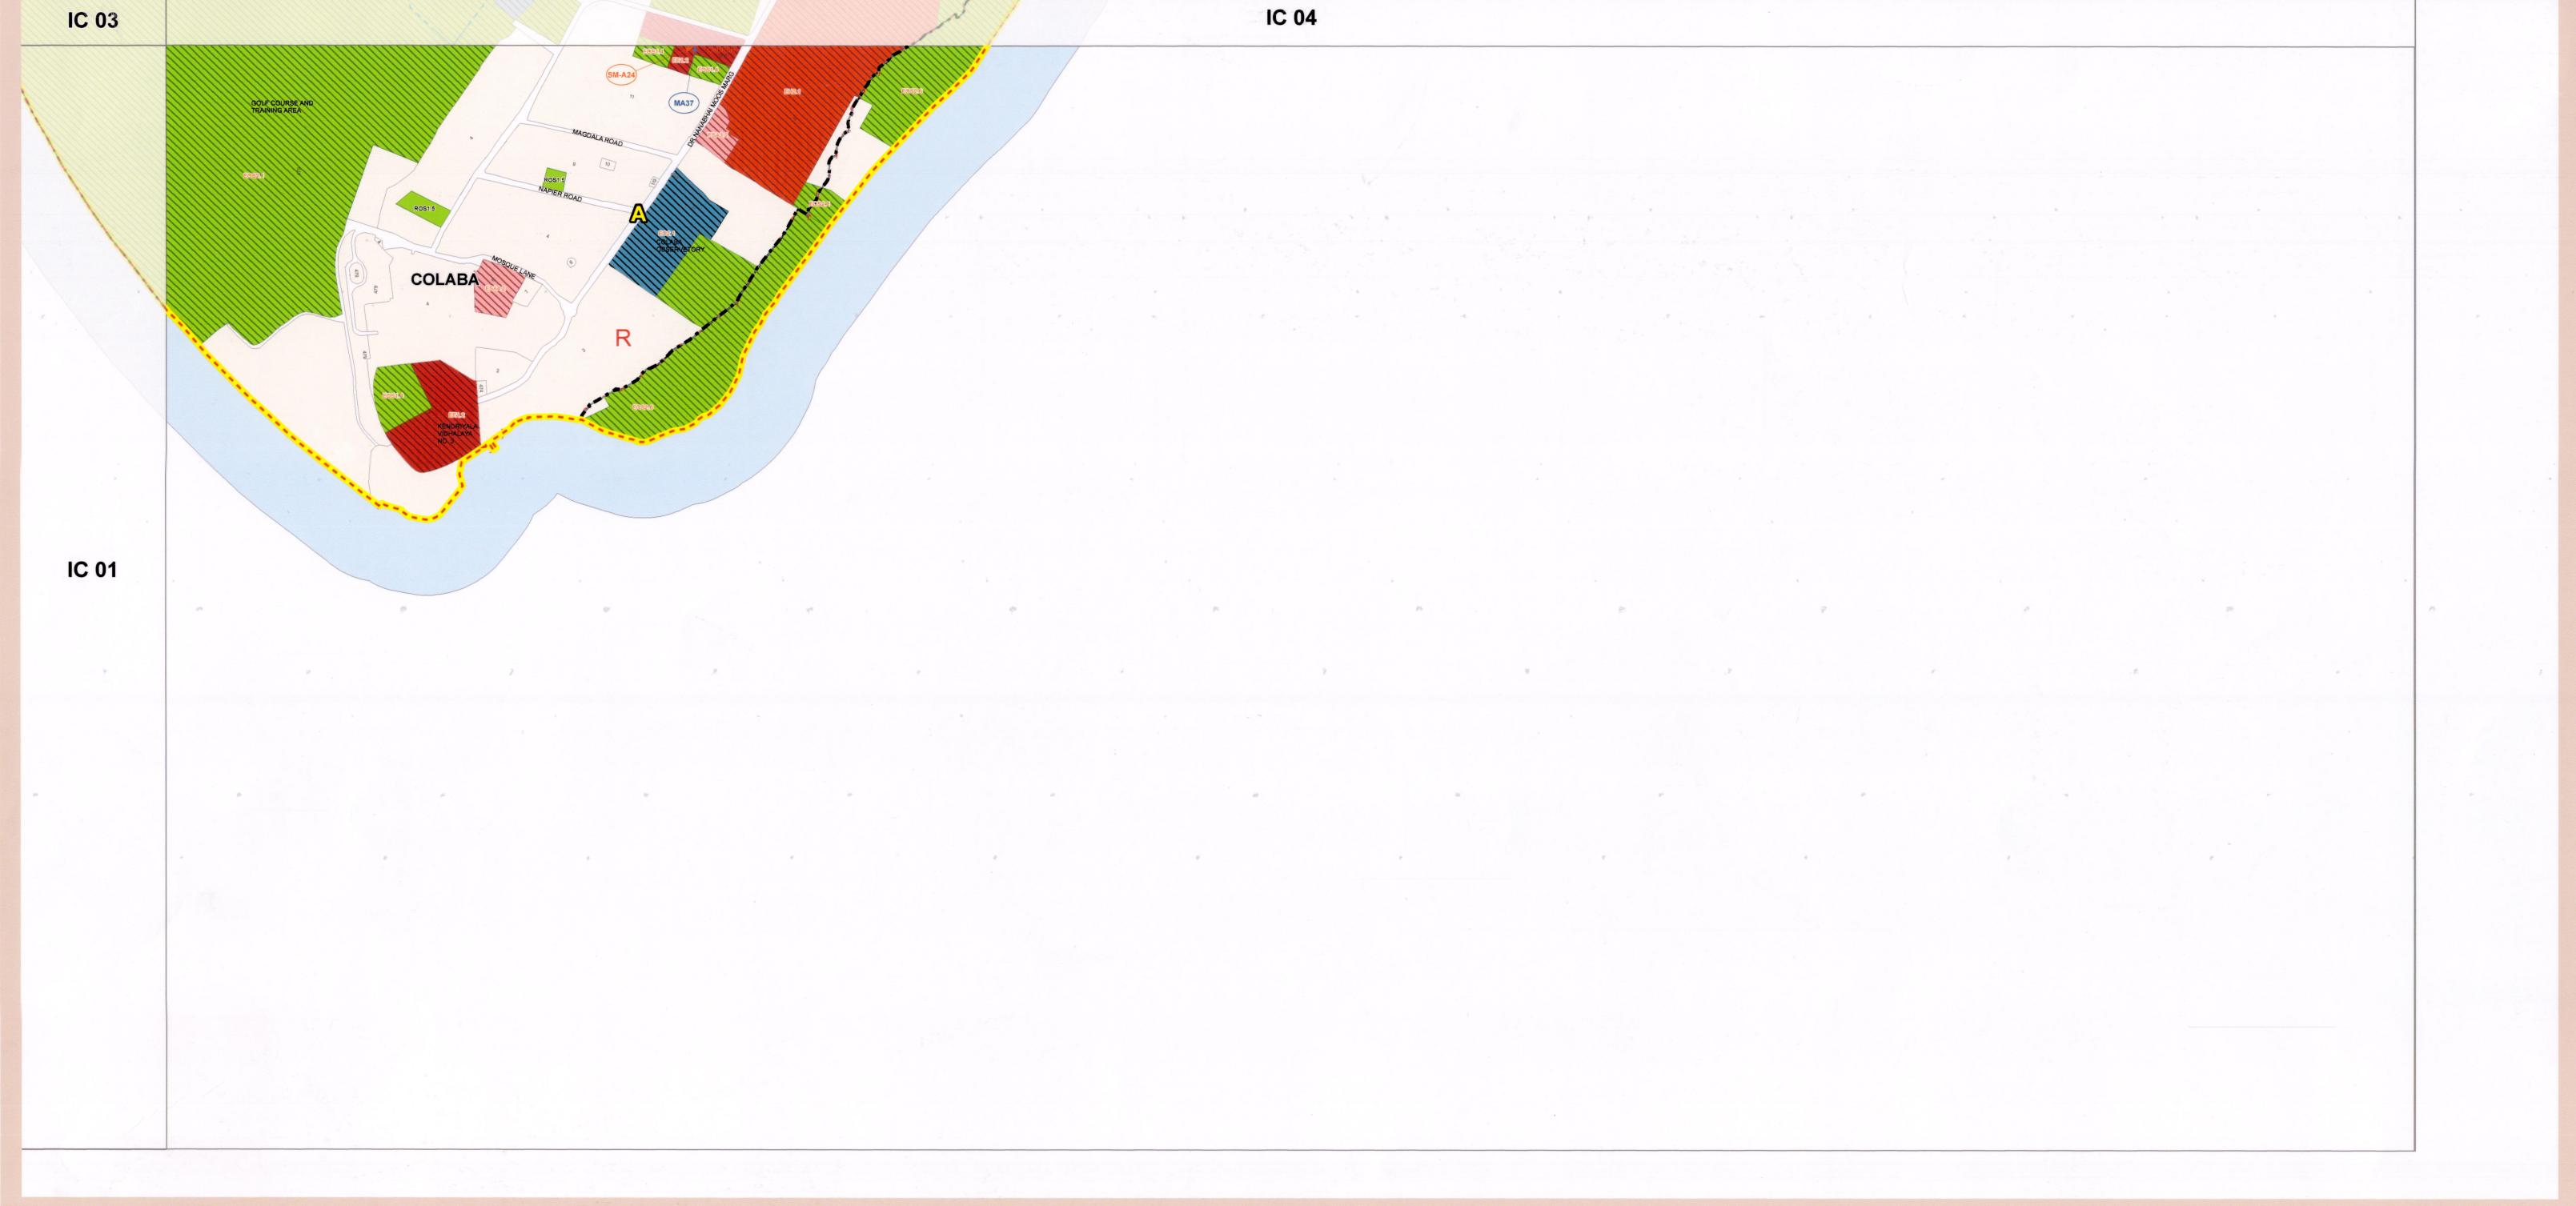

विकास योजना - २०३४ बृहन्मुंबई

कलम ३१ नुसार दर्शविलेले मंजूर फेरबदल SANCTIONED MODIFICATION u/s 31 SHOWN AS

कलम ३० नुसार फेरबदल MODIFICATION u/s 30 SHOWN AS

कलम ३१ नुसार सारभूत स्वरुपाचे बदल/ वगळलेला भाग EXCLUDED PART/ SUBSTANTIAL MODIFICATION u/s 31 SHOWN AS

महाराष्ट्र शासनाने महाराष्ट्र प्रादेशिक व नगररचना अधिनियम १९६६ च्या कलम ३१(१) अन्वये शासन अधिसूचना क्र. टीपीबी-४३९७/६२९/प्र.क्र.९९८/२०९७/विनि/नवि-९९ दिनांक ८ मे २०९८ अन्वये मंजूर केलेली यीजना

DEVELOPMENT PLAN- 2034 OF GREATER MUMBAI

SANCTIONED BY GOVT. OF MAHARASHTRA U/S 31(1) OF MR & TP ACT, 1966 VIDE NOTIFICATION NO. TPB-4317/629/CR-118/2017/DP/UD-11 DATED 08TH MAY 2018





