
मुंबई शहर विभाग - प्रभाग : ए ISLAND CITY - WARD : D - IC 09

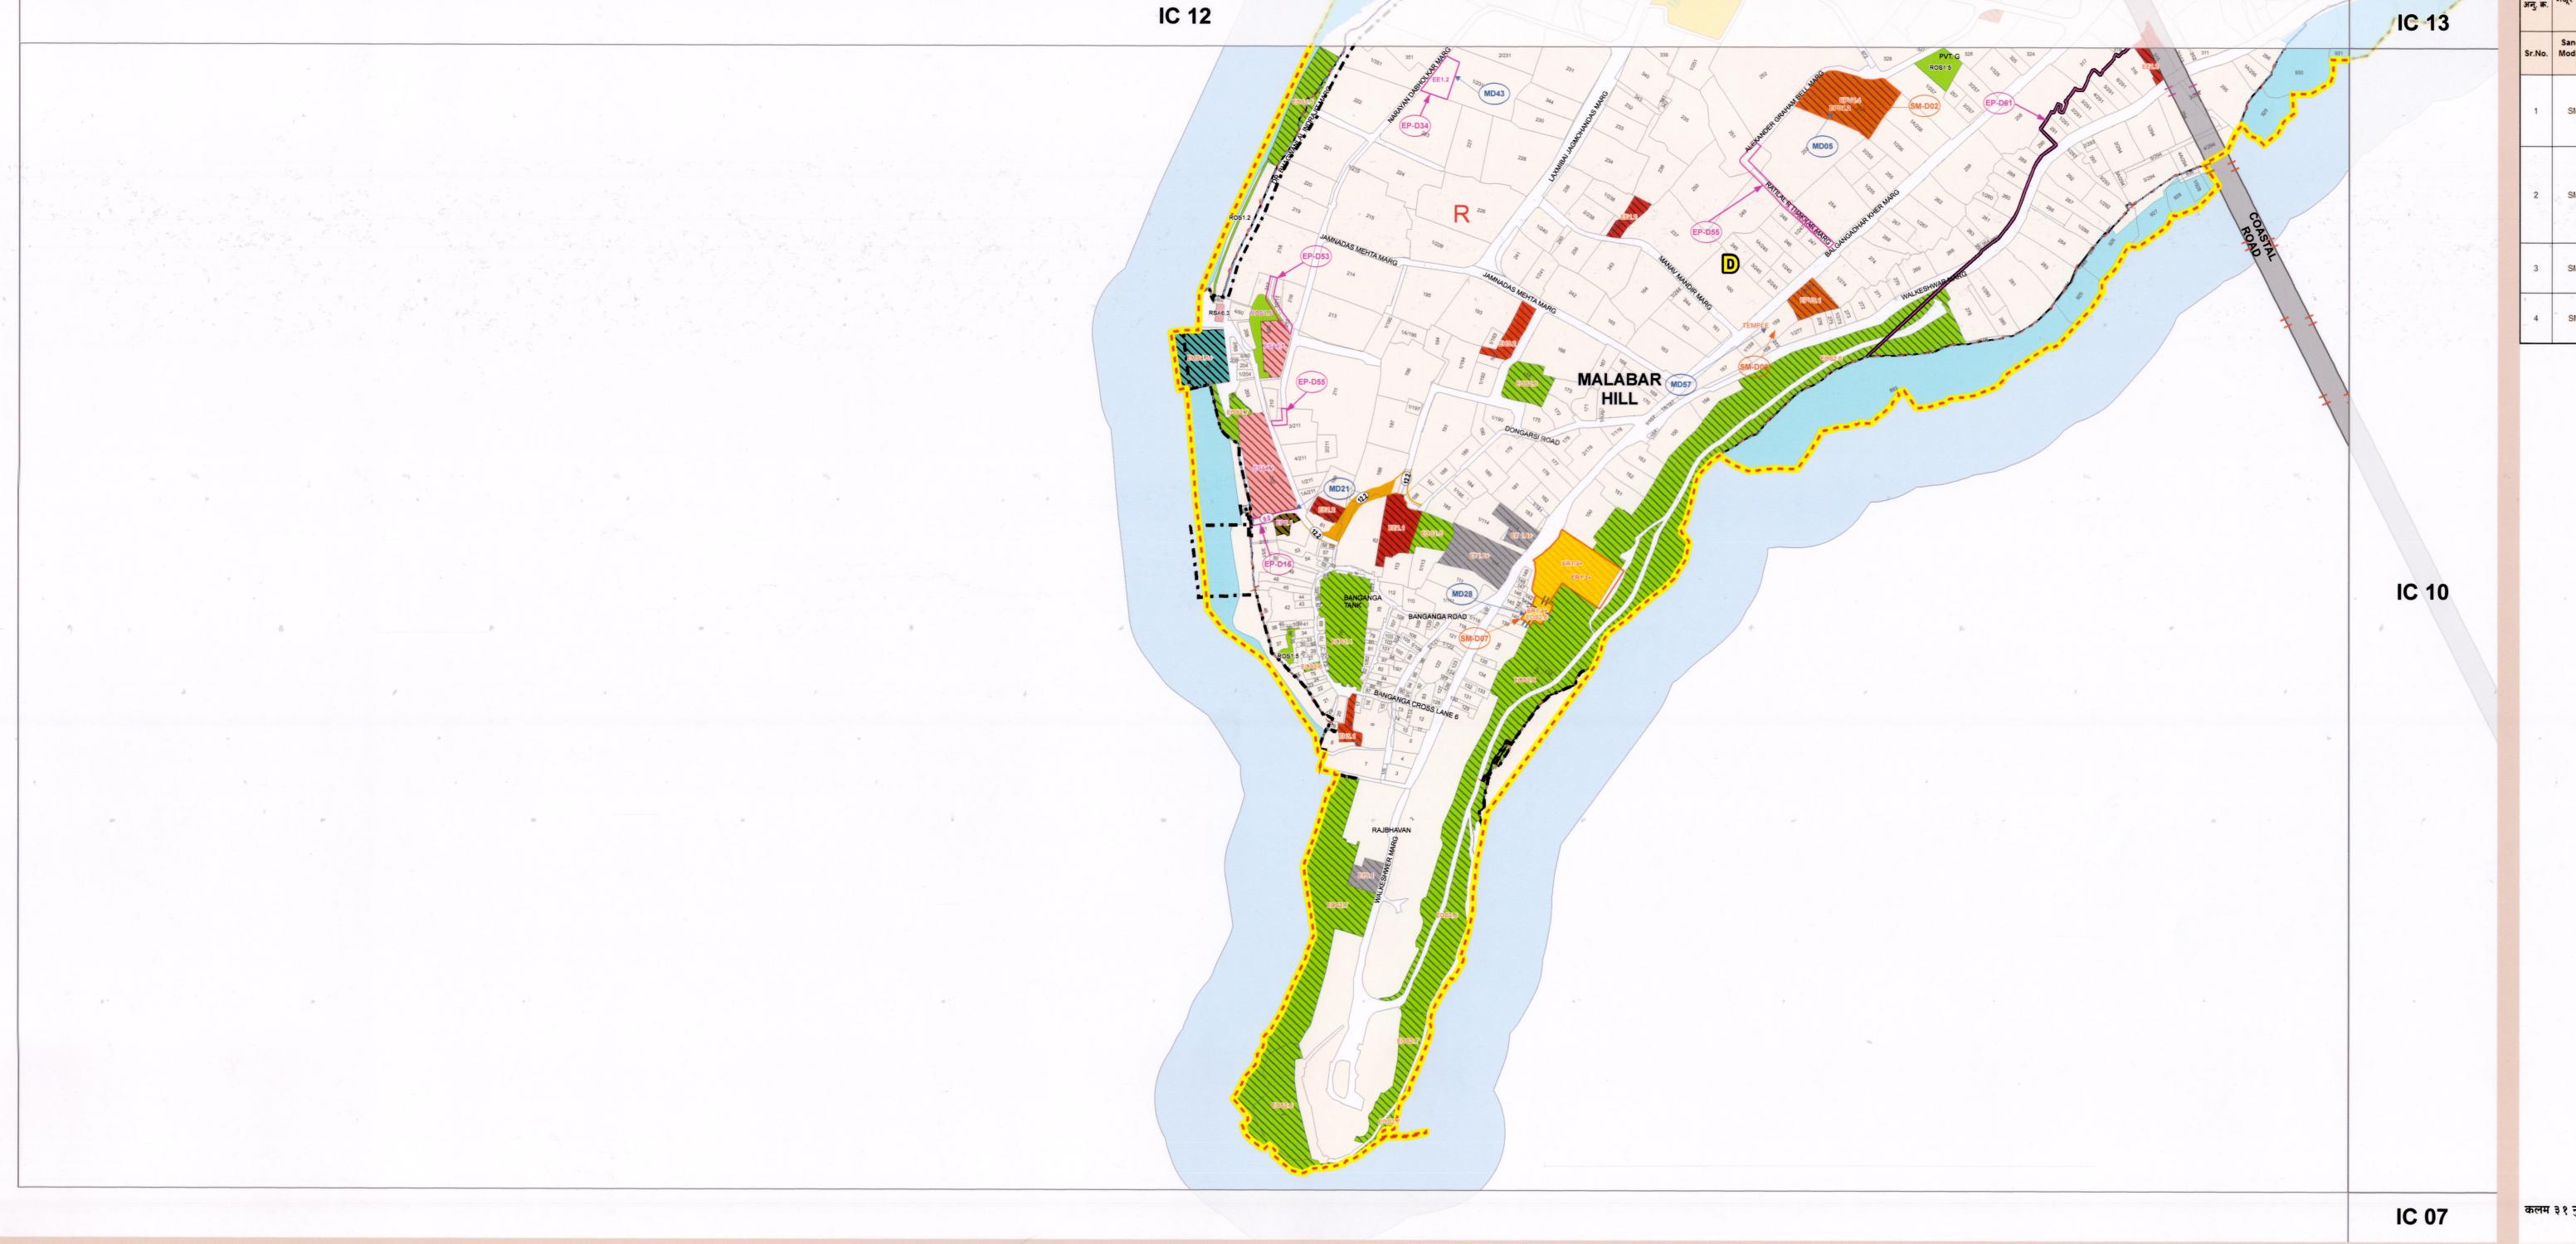

अनु. क्र.	मंजूर फेरबदल क्र.	फेरबदल क्र.	रचना आधिनियम १९६६ च्या कलम २६ नुसार प्रसिद्ध झालेल्या आराखड्यातील प्रस्ताव	महाराष्ट्र प्रादेशिक व नगर रचना आधिनियम १९६६ च्या कलम ३० नुसार नियोजन प्राधिकरणाने प्रस्ताविलेले आणि सादर केलेले फेरबदल	महाराष्ट्र प्रादेशिक व नगर रचना आधिनियम १९६६ च्या कलम ३१(१) नुसार शासनाने मंजूर केलेले फेरबदल
Sr.No.	Sanctioned Modification No.	Modification No.	Proposals as per published plan under Section 26 of MR & TP Act 1966	Modification proposed by the Planning Authority and submitted under Section 30 of MR & TP Act 1966	Modification sanctioned by Government under Section 31(1) of the MR & TP Act 1966
1	SM-D02	MD5	डाकघर व तारघर (DPU 4.1)	सदर भूभागावरील डाकघर व तारघर (DPU 4.1) है चुकीचे नामनिर्देश दुरुस्त करून दूरध्वनी केंद्र (DPU 4.2) करण्यात आले आहे.	कलम 30 मध्ये प्रस्तावित केल्यानुसार मंजूर
			DPU 4.1 (Post & Telegraph)	The designation code of DPU 4.1 (Post & Telegraph) is corrected to DPU 4.2 (Telephone Exchange) for the said plot.	Sanctioned as proposed u/s 30
2	SM-D07	MD28	शासकीय वसाहत (DR1.3) + मनोरंजन मैदान (DOS 2.6)	सदर भूभागावरील शासकीय वसाहत(DR1.3) आणि मनोरंजनाचे मैदान(DOS2.6) हे नामनिर्देशन काढून टाकण्यात आले आहे.	पुढील बदलांसह फेरबदल मंजूर करण्याचे प्रस्तावित आहें: फक्त शासकीय वसाहत(DR1.3) हे नामनिर्देशन काढून टाकण्यात आले आहे आणि मनोरंजनाचे मैदान(DOS2.6) हे नामनिर्देशन तसेच ठेवण्यात आले आहे
			DR 1.3 + DOS 2.6 (Government Staff + Recreation Ground)	Designation of DR 1.3 Government Staff Quarters + DOS2.6 Recreation Ground is dereserved from the said plot.	Sanctioned as proposed with following changes: - Only DR 1.3 Government Staff Quarters is deleted and DOS 2.6 is retained.
3	SM-D09	MD57	निवासी पद्टा (R Zone)	Adishwar Jain Temple हे 'Temple' म्हणून दर्शविण्यात आले आहे.	कलम 30 मध्ये प्रस्तावित केल्यानुसार मंजूर
			R Zone	The Adishwar Jain Temple is shown as 'Temple'	Sanctioned as proposed u/s 30
4	SM-T31	MGEN03	DH 3.1 (धर्मदाय रुग्णालय)	DH 3.1 या नामनिर्देशनाचे नाव धर्मदाय दवाखाना वदलून दवाखाना असे केले आहे.	कलम ३० मध्ये प्रस्तावित केल्यानुसार मंजूर
			DH 3.1 Charitable Dispensary	The designation for DH 3.1 is changed from Charitable Dispensary to Dispensary	Sanctioned as proposed u/s 30

कलम ३० नुसार फेरबदल MODIFICATION u/s 30 SHOWN AS

कलम ३१ नुसार सारभूत स्वरुपाचे बदल/ वगळलेला भाग EXCLUDED PART/ SUBSTANTIAL MODIFICATION u/s 31 SHOWN AS कलम ३१ नुसार दर्शविलेले मंजूर फेरबदल SANCTIONED MODIFICATION u/s 31 SHOWN AS

विकास योजना – २०३४ बृहन्मुंबई

महाराष्ट्र शासनाने महाराष्ट्र प्रादेशिक व नगररचना अधिनियम १९६६ च्या कलम ३१(१) अन्वये शासन अधिसूचना क्र. टीपीबी-४३१७/६२९/प्र.क्र.११८/२०१७/विनि/नवि-११ दिनांक ८ मे २०१८ अन्वये मंजूर केलेली योजना

DEVELOPMENT PLAN- 2034 OF GREATER MUMBAI

SANCTIONED BY GOVT. OF MAHARASHTRA U/S 31(1) OF MR & TP ACT, 1966 VIDE NOTIFICATION NO. TPB-4317/629/CR-118/2017/DP/UD-11 DATED 08TH MAY 2018





