
FROM CITY SURVEY OFFICER OF THE RESPECTIVE AREA. 4. THE PLUS (+) SIGN INDICATES THE COMBINED USERS AS MENTIONED IN WARD REPORT ON THE LAST SHEET OF RESPECTIVE ZONES. 5. THE ALIGNMENT OF NALLAS/ RIVERS IS PROVISIONAL SHOWN ON PLAN SHALL BE CONSIDERED AS PER THE REMARKS

COASTAL ROAD, METRO RAIL, MONO RAIL AND EASTERN FREEWAY IS PROVISIONAL SHALL BE SUBJECT TO FINALISATION FROM RESPECTIVE DEPARTMENTS / AGENCIES WITH THE APPROVAL OF STATE GOVERNMENT. 8. THIS PLAN IS TO BE READ WITH REVISED DRAFT DCR 2014-2034 AND DRAFT DP REPORT.

GIVEN BY SWD. 6-THE BUFFER ALONG NALLA/ RIVER WILL FOLLOW THE FINAL ALIGNMENT OF NALLA/RIVER WIDTH.6. THE ALIGNMENT OF HIGH TENSION LINES SHOWN ON DP SHALL BE SUBJECT TO THE REMARKS FROM RESPECTIVE ELECTRICAL AGENCIES. 7.THE PROPOSED ALIGNMENT OF GMLR,

मुंबई शहर विभाग - प्रभाग : डी,ई व जी/द ISLAND CITY - WARD : D, E & GS - IC 16

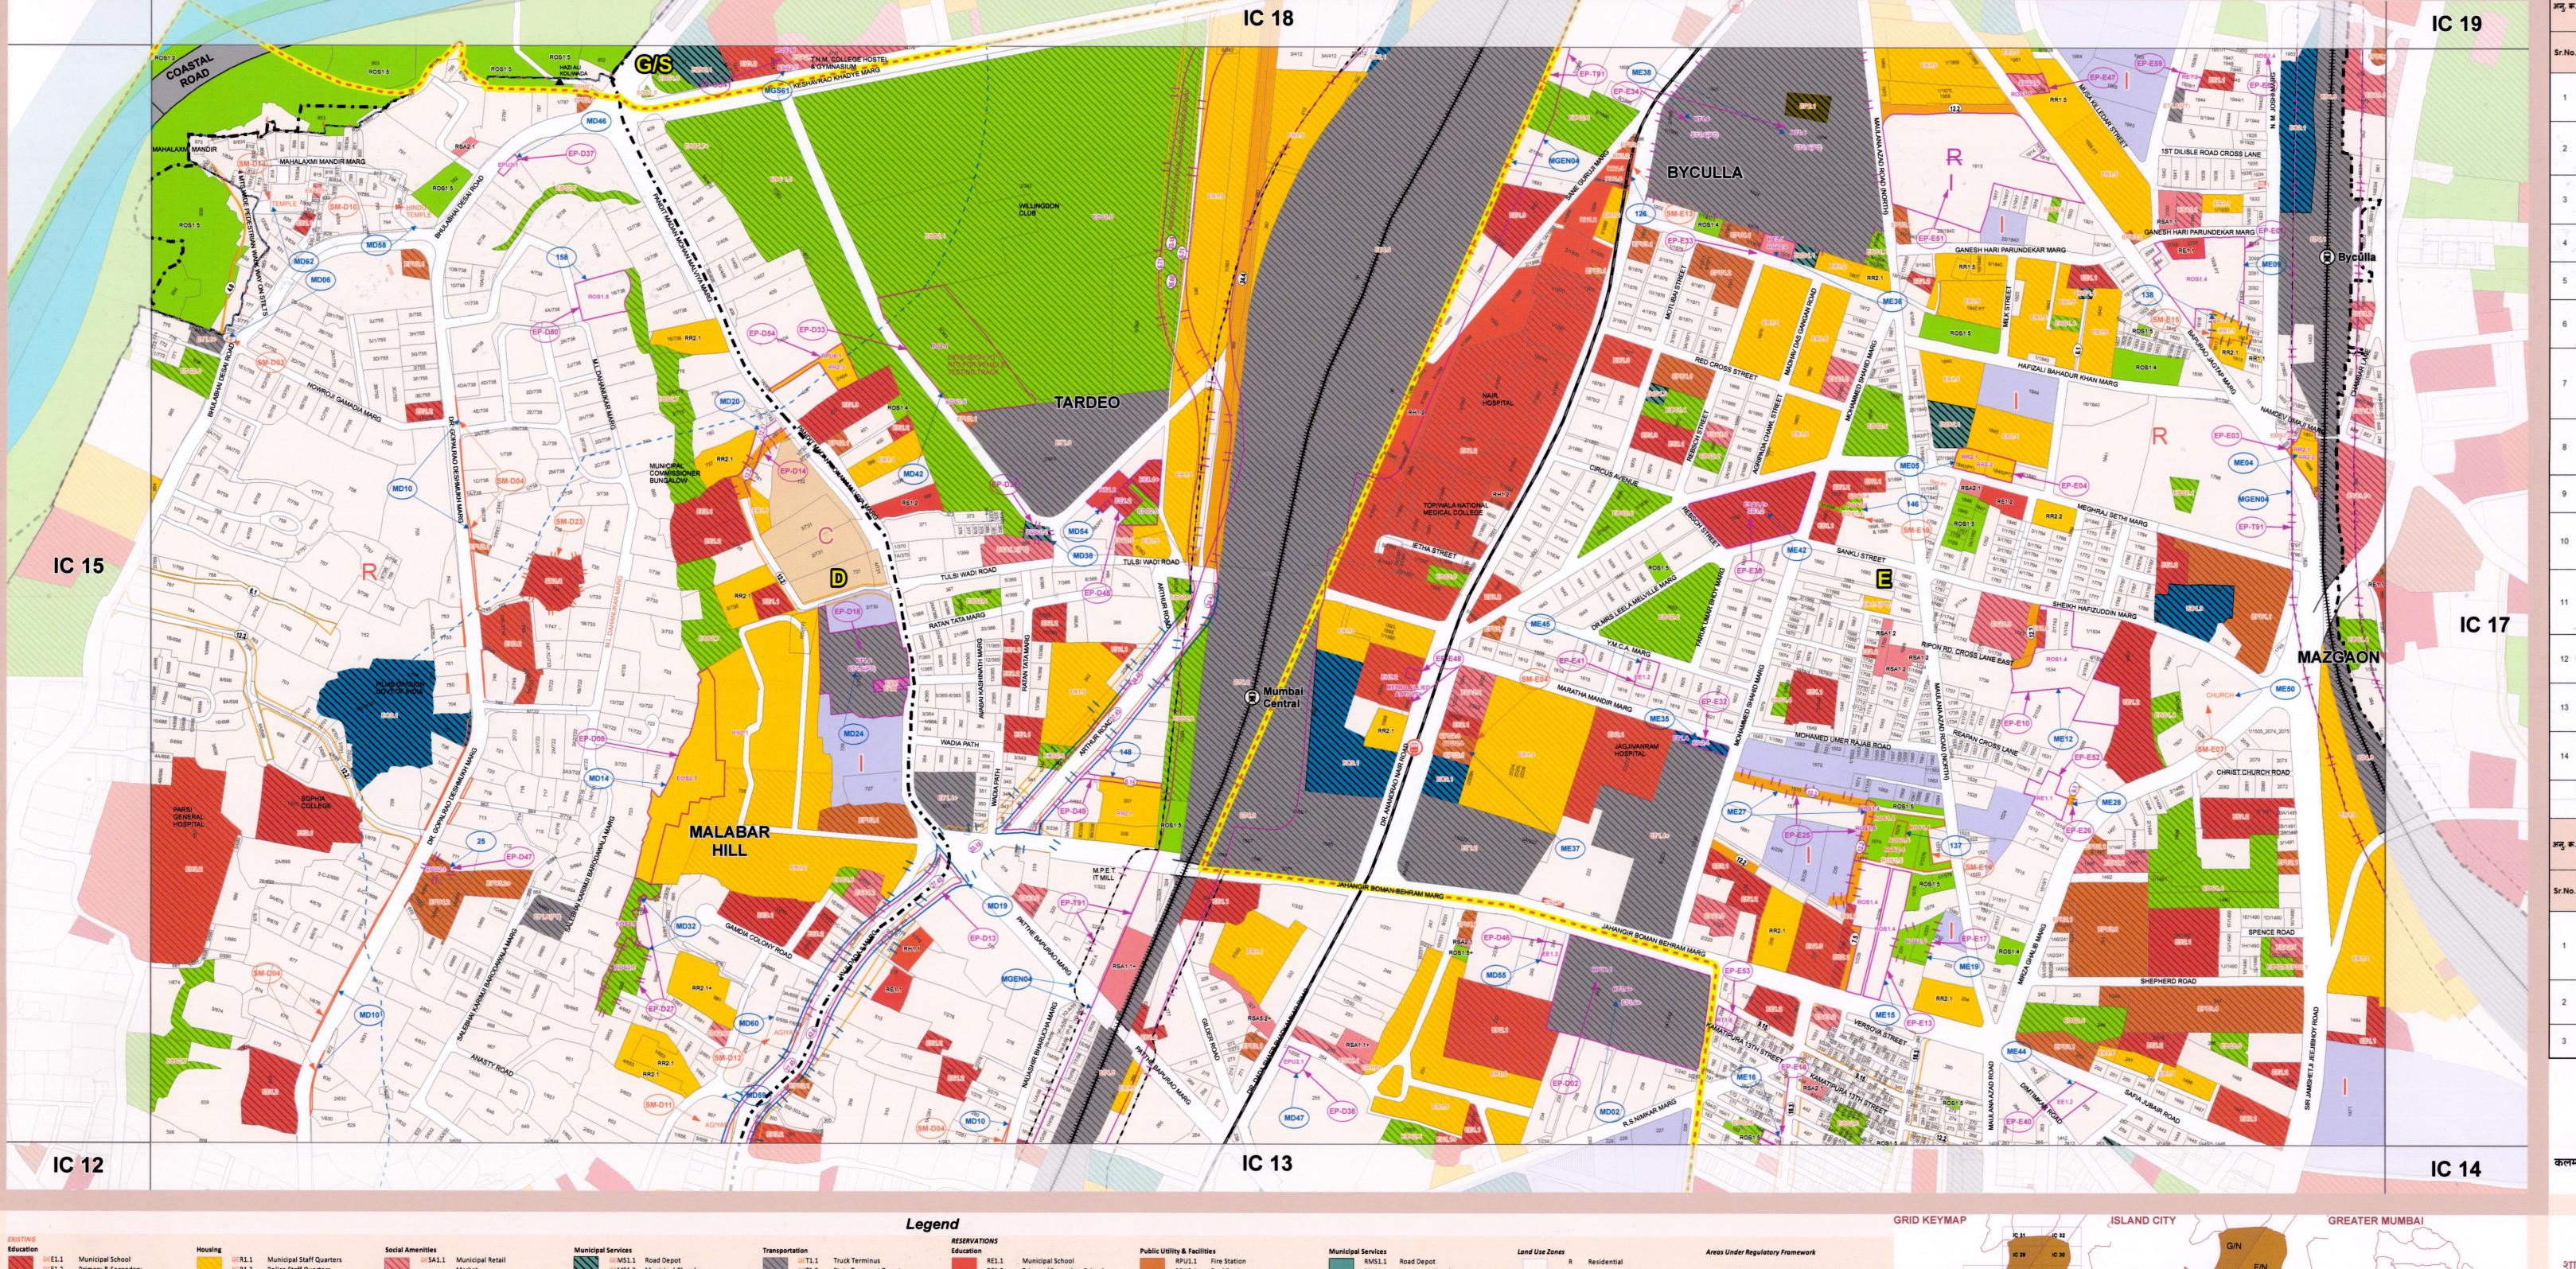

			प्रस्ताव		
Sr.No.	Sanctioned Modification No.	Modification No.	Proposals as per published plan under Section 26 of MR & TP Act 1966	Modification proposed by the Planning Authority and submitted under Section 30 of MR & TP Act 1966	Modification sanctioned by Government under Section 31(1) of the MR & TP Act 1966
1	SM-D03	MD6	महालक्ष्मी मंदीराजवळील पायवाटेच्या रुंदीबाबत	महालक्ष्मी मंदीराजवळील पायवाटेची रुंदी 3 मी वरुन 4 मी अशी दुरुस्त करण्यात आली आहे.	कलम 30 मध्ये प्रस्तावित केल्यानुसार मंजूर
			Width of Walkway for Mahalaxmi Temple	Width of Walkway for Mahalaxmi Temple is corrected as 4.00 Mtrs. From 3.00 Mtrs.	Sanctioned as proposed u/s 30
2	SM-D04	MD10	शहर भूभाग क्रमांकाच्या सिमा विद्यमान असलेल्या रस्त्यांना स्पर्श करत नाही.	विद्यमान असलेले रस्ते व शहर भूभागांच्या सीमा मधील ताफावती या मध्ये सूधारणा केली आहे.	कलम 30 मध्ये प्रस्तावित केल्यानुसार मंजूर
			CS boundaries not touching to existing roads	Gap between existing road & CS boundary is corrected.	Sanctioned as proposed u/s 30
3	SM-D10	MD58	काही भूभाग निवासी पद्या (R Zone) व काही भूभाग उद्यान /बगीचा (ROS 1.5) Part plot R Zone & Part plot	Talao Mandir ' है 'Temple' म्हणून दर्शविण्यात आले आहे	कलम 30 मध्ये प्रस्तावित केल्यानुसार मंजूर
			ROS 1.5 (Garden / Park)	The Talao Mandir is shown as 'Hindu Temple'.	Sanctioned as proposed u/s 30
4	SM-D11	MD59	निवासी पट्टा (R Zone)	Sethna's Agiari ' ही 'Agiary' म्हणून दर्शविण्यात आली आहे.	कलम 30 मध्ये प्रस्तावित केल्यानुसार मंजूर
			R Zone	The Sethna's Agairy is shown as 'Agairy'.	Sanctioned as proposed u/s 30
5	SM-D12	MD60	निवासी पट्टा (R Zone)	Dhana Pate Aderyah ही 'Agiary' म्हणून दर्शविण्यात आली आहे.	कलम 30 मध्ये प्रस्तावित केल्यानुसार मंजूर
		700	R Zone	The Dhana Patel Aderyah is shown as 'Agairy'.	Sanctioned as proposed u/s 30
6	SM-D14	MD62	निवासी पट्टा (R Zone)	Dhakleshwar Temple ' है 'Temple' म्हणून दर्शविण्यात आले आहे.	कलम 30 मध्ये प्रस्तावित केल्यानुसार मंजूर
			R Zone	The Dhakleshwar Temple Complex is shown as 'Temple'.	Sanctioned as proposed u/s 30
7	SM-D23		प्राथमिक /माध्यमिक शाळा (DE 1.2)	प्राथमिक /माध्यमिक शाळा (DE 1.2)	शहर भूक्रमांक ७३४, १/७३५ मलबार हिल या वरील नामनिर्देशन हटविण्यात आले असून सदर भूभाग निवासी पष्ट्यात (R Zone) टाकण्यात आला आहे
			DE1.2 Primary and Secondary School	DE1.2 Primary and Secondary School	Designation of DE1.2 shown on CS. 734, 1/735 of Malabar Hill is deleted and land is included R-Zone as shown on plan.
8	SM-E04	ME 37	DPU2.1 (इंधिन केंद्र)	"इंधन भरणा केंद्राचे (DPU२.१) नामनिर्देशन च्या एवजी "इंधन भरणा केंद्राचे (RPU२.१) चे आरक्षण दर्शविण्यात आले.	कलम 30 मध्ये प्रस्तावित केल्यानुसार मंजूर
			DPU2.1 (Fuel Station)	Designation of petrol pump changed to reservation of petrol pump (RPU2.1)	Refused to accord sanction, Proposal u/s 26 reinstated
9	SM-E07	ME 50	निवासी पट्टा	"CHRIST CHURCH" है "Church" म्हणून चिन्हांकित करण्यात आले.	कलम 30 मध्ये प्रस्तावित केल्यानुसार मंजूर
			R Zone	Text of Christ church is now shown as "Church"	Sanctioned as proposed u/s 30
10	SM-E13	126	RH1.2 (रूग्णालय)	सदर भूखंडावरून रुग्णालयचे आरक्षण काढून पुनर्वसन व पुनरस्थपनाचे आरक्षण दर्शविले.	मंजूरी देण्यास नकार, कलम 26 नुसार प्रस्ताव पुनरस्थापित
			RH1.2 (Hospital)	To delete the reservation of RH1.2 (Hospital) from the plot and to reserve the land for RR2.1 (Resettlement Rehabilitation)	Refused to accord sanction, Proposal u/s 26 reinstated
11	SM-E14	137	ROS1.5 (उद्यान / बगीचा)	उद्यान / बगीचा (ROS1.5) चे आरक्षण हटऊन बहुउद्देशीय समाज केंद्र (RSA 2.1) असे आरक्षण दशैविले.	मंजूरी देण्यास नकार, कलम 26 नुसार प्रस्ताव पुनरस्थापित
			ROS1.5 (Garden/Park)	Reservation of ROS1.5 (garden/park) is deleted and to reserved for RSA2.1 (Multipurpose Community Centre)	Refused to accord sanction, Proposal u/s 26 reinstated
12	SM-E15	138	RR1.1 (महापालिका क्रमीचारी वासाहत)	महापालिका क्रमीचारी वसाहतिचे आरक्षण हटऊन सदर भूखंड निवासी पड्यात दर्शविला	मंजूरी देण्यास नकार, कलम 26 नुसार प्रस्ताव पुनरस्थापित
			RR1.1 (Municipal Staff Quarters)	Reservation of RR1.1 (Municipal Staff Quarters) is deleted and shown the plot in R zone	Refused to accord sanction, Proposal u/s 26 reinstated
13	SM-E19	146	DOS1.4 (क्रिडंगण)	खेळाचे मैदानाचे नाम निर्देशन हटऊन खेळाचे मैदानाचे आरक्षण दर्शविले.	मंजूरी देण्यास नकार, कलम 26 नुसार प्रस्ताव पुनरस्थापित
			DOS1.4 (Playground)	Designation of DOS1.4 (Playground) is deleted and reservation of ROS1.4 (Playground) is shown.	Refused to accord sanction, Proposal u/s 26 reinstated
14	SM-T31	MGEN03	DH 3.1 (धर्मदाय रुग्णालय)	DH 3.1 या नामनिर्देशनाचे नाव धर्मदाय दवाखाना बदलून दवाखाना असे केले आहे.	कलम ३० मध्ये प्रस्तावित केल्यानुसार मंजूर
			DH 3.1 Charitable Dispensary	The designation for DH 3.1 is changed from Charitable Dispensary to Dispensary	Sanctioned as proposed u/s 30

Proposals as per Modification proposed by the Planning Modification sanctioned by Government Authority and submitted under Section 30 under Section 31(1) of the MR & TP Act No. of MR & TP Act 1966 MR & TP Act 1966 विद्यमान रस्त्याचे नामकरण विद्यमान रस्त्याचे नामकरण चुकीने एस.के.बरोडावाला म्हणून दाखविण्यात आले आहे ते दुरुस्त करून एम कलम 30 मध्ये प्रस्तावित केल्यानुसार मंजूर एस.के.बरोडावाला म्हणन दाखविण्यात आले आहे. एन डेहाणुकर मार्ग म्हणून दाखविण्यात आल आहे. SM-D01 Existing Road stretched Name of the Road is corrected from S.K. marked as S.K.Barodawala Barodawala to M.N. Dahanukar Marg as per ward Sanctioned as proposed u/s 30 Marg records. शहर भूभाग क्रमांक 3वी/७५५ शहर भूभाग क्रमांक 3वी/७५५ हा ४/७५५ असा महसुल कलम 30 मध्ये प्रस्तावित केल्यानुसार मंजुर अभिलेखान्सार द्रुस्ती करण्यात आला आहे. CS no. 3B/755 - Malabar Hill CS No. Corrected from 3B/755 to 4/755 as per न. भ. क. व सीमा यात सधारणा करण्यात आली. कलम 30 मध्ये प्रस्तावित केल्यानसार मंजर ME 07 SM-E02 CS number and boundary corrected Sanctioned as proposed u/s 30

च्या कलम ३० नुसार नियोजन प्राधिकरणाने

प्रस्ताविलेले आणि सादर केलेले फेरबदल

महाराष्ट्र पाटेशिक व नगर रचना आधिनियम १९६६ | महाराष्ट्र पाटेशिक व नगर रचना आधिनिय

१९६६ च्या कलम ३१(१) नुसार शासनाने मंजूर

रचना आधिनियम १९६६ च्या

फेरबदल क. कलम २६ न्सार प्रसिद्ध

कलम ३० नुसार फेरबदल MODIFICATION u/s 30 SHOWN AS कलम ३१ नुसार सारभूत स्वरुपाचे बदल/ वगळलेला भाग EXCLUDED PART/ SUBSTANTIAL MODIFICATION u/s 31 SHOWN AS कलम ३१ नुसार दर्शविलेले मंजूर फेरबदल SANCTIONED MODIFICATION u/s 31 SHOWN AS

विकास योजना - २०३४ बृहन्मुंबई

महाराष्ट्र शासनाने महाराष्ट्र प्रादेशिक व नगररचना अधिनियम १९६६ च्या कलम ३१(१) अन्वये शासन अधिसूचना क्र. टीपीबी-४३१७/६२९/प्र.क्र.११८/२०१७/विनि/नवि-११ दिनांक ८ मे २०१८ अन्वये मंजूर केलेली योजना

DEVELOPMENT PLAN- 2034 OF GREATER MUMBAI

SANCTIONED BY GOVT. OF MAHARASHTRA U/S 31(1) OF MR & TP ACT, 1966 VIDE NOTIFICATION NO. TPB-4317/629/CR-118/2017/DP/UD-11 DATED 08TH MAY 2018



Chief Engineer (DP)

(प्रमुख अभियंता (वि.नि.))

(महापालिका आयुक्त)

(नगर रचना अधिकारी)





Water Supply Tunnel Shaft

LAYOUT RG Layout R.G.

RSA8.1 Animal Shelter

RR3.1 Koli Housing