
CZMP BY MOEF u/no J-17011/8/95-1A.III DATED 19 JAN 2000 AND SHALL BE CONSIDERED MODIFIED AS FINALISED BY MOEF FROM TIME TO TIME. 3. PROPOSED LANDUSE SHALL PREVAIL IRRESPECTIVE OF PROPERTY NUMBER/ PROPERTY BOUNDARY SHOWN ON MAP WHICH SHALL BE SUBJECT TO CONFIRMATION

SIVEN BY SWD. 6-THE BUFFER ALONG NALLA/ RIVER WILL FOLLOW THE FINAL ALIGNMENT OF NALLA/RIVER WIDTH.6. THE ALIGNMENT OF HIGH TENSION LINES SHOWN ON DP SHALL BE SUBJECT TO THE REMARKS FROM RESPECTIVE ELECTRICAL AGENCIES. 7. THE PROPOSED ALIGNMENT OF GMLR,

FROM CITY SURVEY OFFICER OF THE RESPECTIVE AREA. 4. THE PLUS (+) SIGN INDICATES THE COMBINED USERS AS MENTIONED IN WARD REPORT ON THE LAST SHEET OF RESPECTIVE ZONES. 5. THE ALIGNMENT OF NALLAS/ RIVERS IS PROVISIONAL SHOWN ON PLAN SHALL BE CONSIDERED AS PER THE REMARKS.

COASTAL ROAD, METRO RAIL, MONO RAIL AND EASTERN FREEWAY IS PROVISIONAL SHALL BE SUBJECT TO FINALISATION FINALISATION FROM RESPECTIVE DEPARTMENTS / AGENCIES WITH THE APPROVAL OF STATE GOVERNMENT. 8. THIS PLAN IS TO BE READ WITH REVISED DRAFT DCR 2014-2034 AND DRAFT DP REPORT.

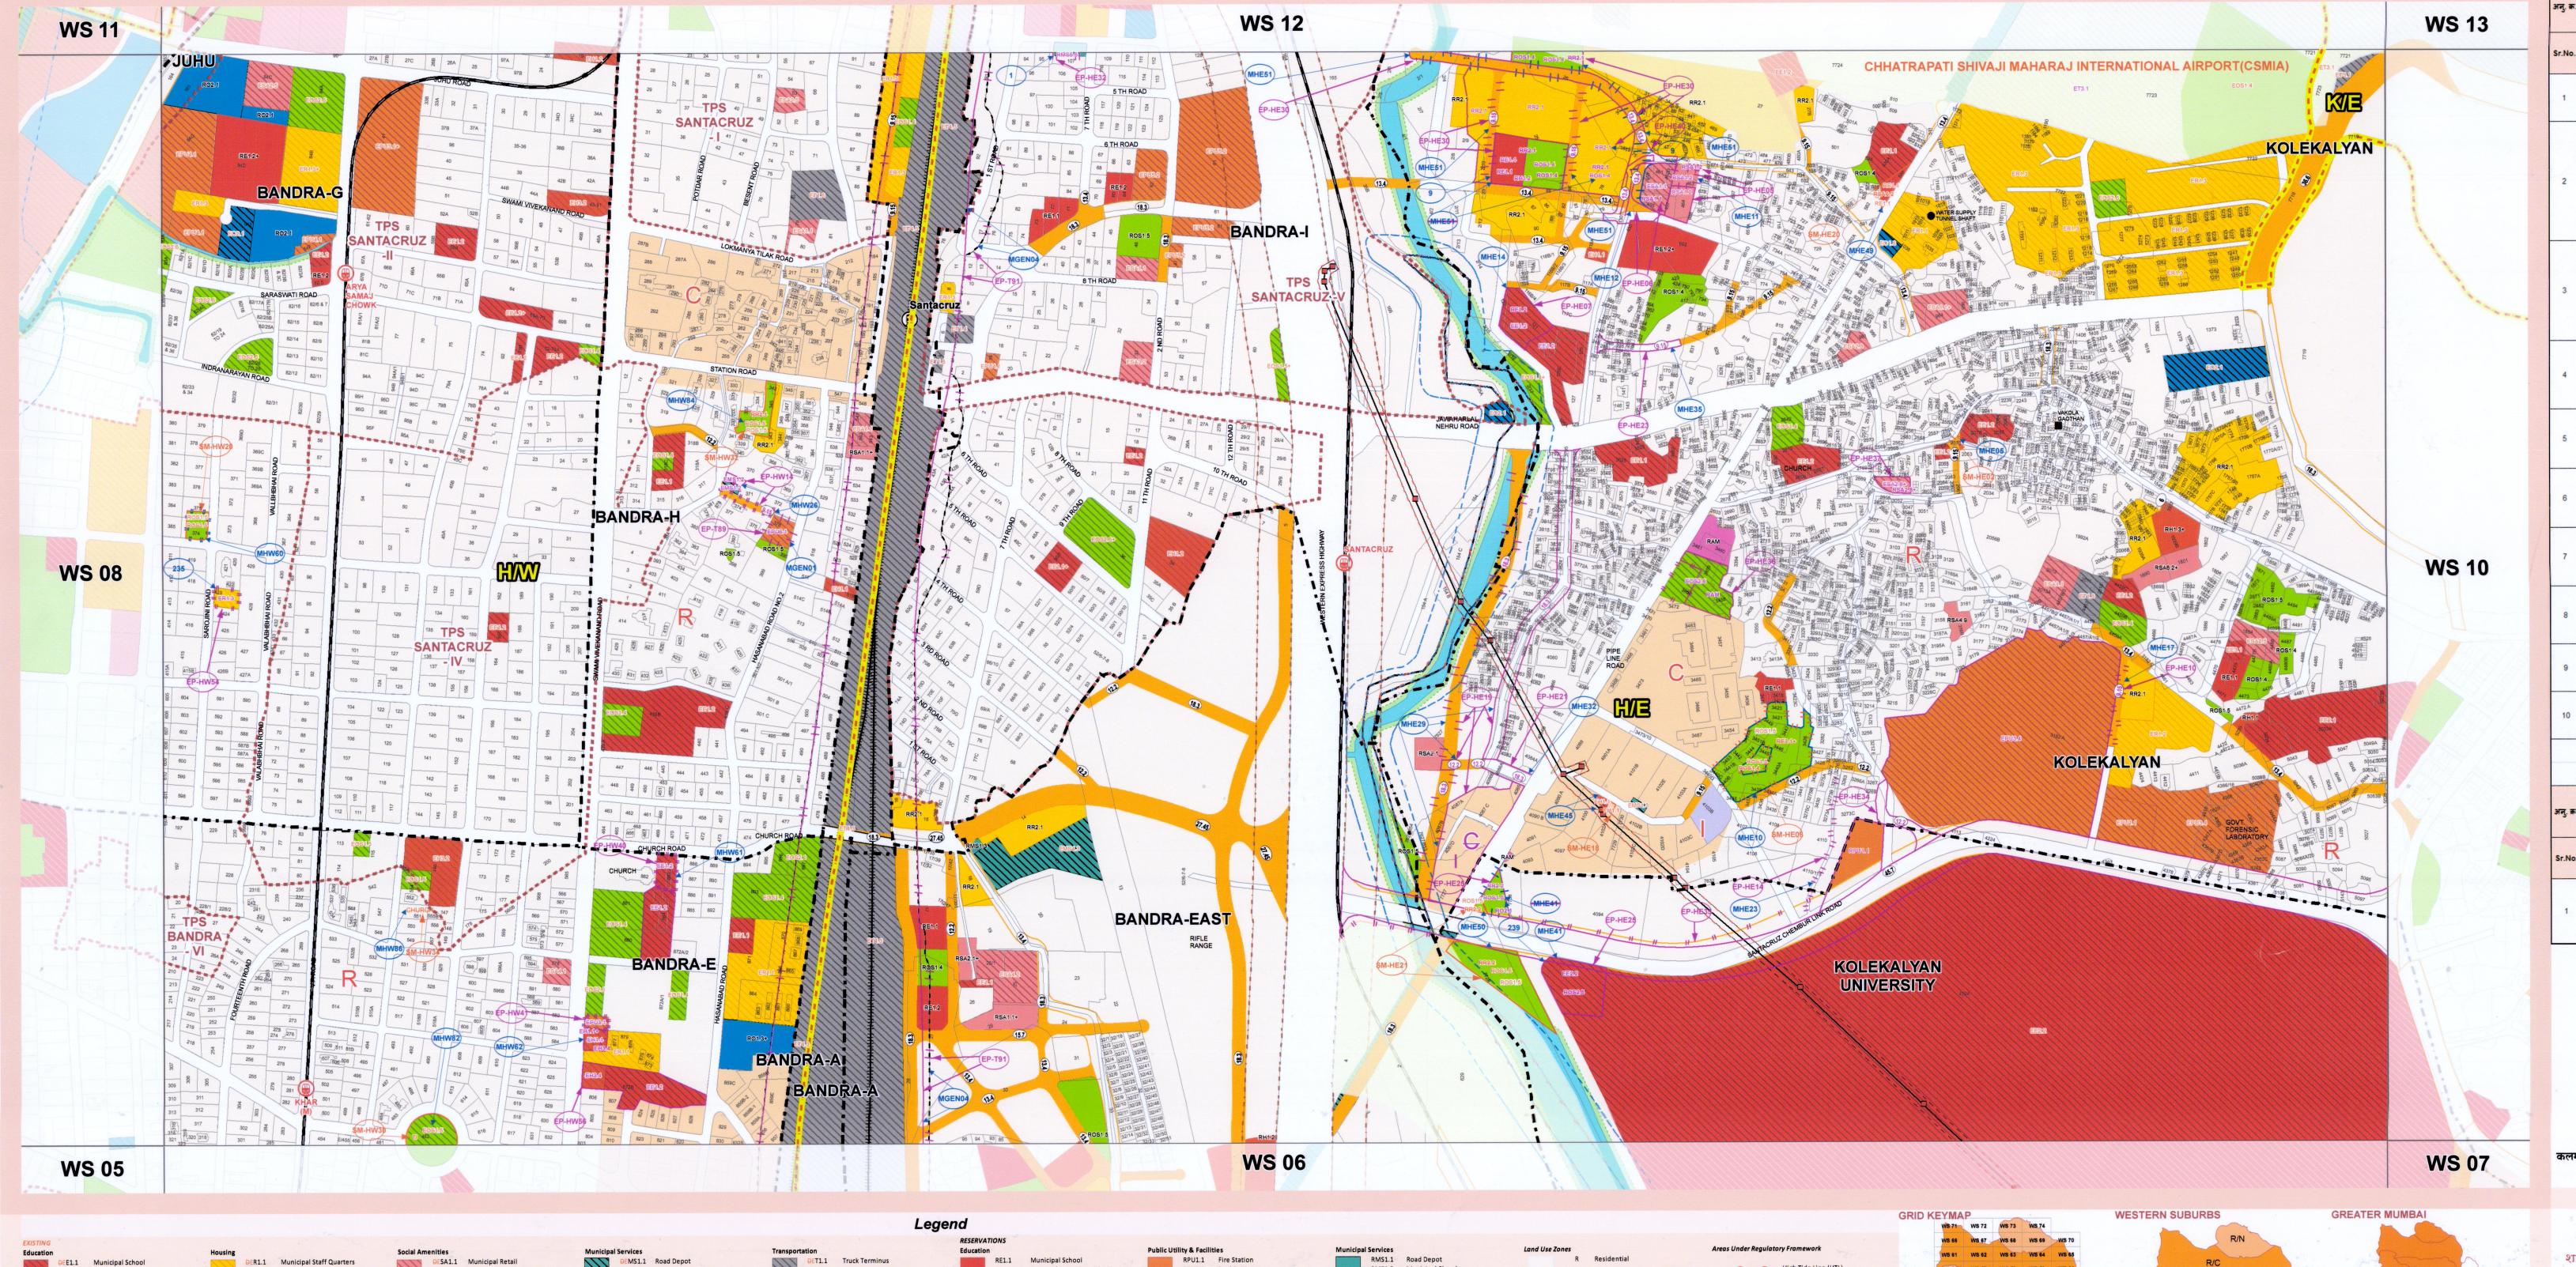



Water Supply Tunnel Shaft

RSA8.1 Animal Shelter

RR3.1 Koli Housing

Authority and submitted under Section 30 plan under Section 26 of न.भू.क. २०७६ वरील ९.१५ मी | न.भू.क. २०७६ ह्या भूखंडातून ९.१५ मी प्रस्तावित हद् प्रस्तावित रस्ता रस्त्याचे वक सरेखन काढण्यात आले. 9.15 mt. wide D.P. Road is Curvature of 9.15 mt. wide D.P. Road on CTS No. बगीचाचे आरक्षण ROS 1.4 (क्रिडांगण) असे केले व उर्वरित भागावरील (ROS 1.5) उदयान / बगीचाचे आरक्षण बदलन RE 3.1(इतर शिक्षण) व SM-HE06 Reservation of (ROS 1.5) Garden/Park is changed to (ROS 1.4) Play Ground on CTS No. 3445 & Refused to accord sanction, Proposal u/s 26 is Reservation of (ROS 1.5) Garden/Park on balance reinstated area is change to (RE 3.1) Other education, (RE2.1) Higher Education.) जागेवरील स्थितीनुसार केवळ एक विद्युत मनोरा (आरोग्य केंद्र) च्या सीमा दरुस्त करून न.भू.क. ४१०२ अ वर दाखविण्यात आल्या आहेत. SM-HE18 reorganized as per 5% approved amenity space & location of Electricity Supply Pylon is corrected as (RE 1.1) महापालिका शाळा 6.2 (कौशल्य विकास व आधार केंद्र) हे आरक्षण SM-HE20 Reservation of RE 1.1 (Municipal School) is RE 1.1 (Municipal School) changed to RSA 6.2. (Aadhar kendra with Skill ROS 1.5 (बगीचा व उदयान) हे आरक्षण बदलून RR 2.2 (परवडणारी घरे/गहनिर्माण) हे आरक्षण SM-HE21 Reservation of (ROS 1.5) Garden/Park is changed Refused to accord sanction, Proposal u/s 26 is ROS 1.5 (उदयान / बगीचा) चे आरक्षण वगळण्यात मंजरी देण्यास नकार, कलम २६ नसार प्रस्ताव आले आणि R zone मध्ये समाविष्ट करण्यात आले. पुनर्स्थापित Reservation ROS1.5 deleted and included in R Refused to accord sanction, Proposal u/s 26 is रस्त्याच्या जंक्शनवरील उद्यान व पार्क असे आरक्षण नामनिर्देशन असलेला भूभागास वाहतूक बेट असे कलम 30 मध्ये प्रस्तावित केल्यानुसार मंज्र. Gardens and Parks situated at the junction of त्याएवजी RR2.1 (पूनर्वसन व पूनर्प्रस्थापन) चे आरक्षण टाखविण्यात आले Reservation of ROS 1.5 garden/park is changed to Refused to accord sanction, Proposal u/s 26 is "सकेड हार्ट चर्च" वारसा जतन यादीत असल्याने नकाशावर 'चर्च' असा मजकर चिन्हांकित केला. Church" text marked on DP Sheet DH 3.1 या नामनिर्देशनाचे नाव धर्मदाय दवाखाना बदलून दवाखाना असे केले आहे. The designation for DH 3.1 is changed from

Proposals as per Modification proposed by the Planning published Authority and submitted under Section 30 under Section 31(1) of the MR & TP Act Sr.No. Modification plan under Section 26 of of MR & TP Act 1966 नकाशावर छत्रपती शिवाजी आंतरराष्ट्रीय विमानतळ कलम ३० मध्ये प्रस्तावित केल्यानुसार मंजूर असे मुद्रण नोंद दाखविले आहे. SM-HE01 Text of 'International Airport' is change to Text of 'International Airport' 'Chhatrapati Shivaji International Airport (CSIA) on Sanctioned as proposed u/s 30

कलम ३० नुसार फेरबदल MODIFICATION u/s 30 SHOWN AS कलम ३१ नुसार सारभूत स्वरुपाचे बदल/ वगळलेला भाग EXCLUDED PART/ SUBSTANTIAL MODIFICATION u/s 31 SHOWN AS

विकास योजना - २०३४ बृहन्मुंबई

कलम ३१ नुसार दर्शविलेले मंजूर फेरबदल SANCTIONED MODIFICATION u/s 31 SHOWN AS

महाराष्ट्र शासनाने महाराष्ट्र प्रादेशिक व नगररचना अधिनियम १९६६ च्या कलम ३१(१) अन्वये शासन अधिसूचना क्र. टीपीबी-४३९७/६२९/प्र.क्र.९९८/२०९७/विनि/नवि-९९ दिनांक ८ मे २०९८ अन्वये मंजूर केलेली योजना

DEVELOPMENT PLAN-2034 OF GREATER MUMBAI

SANCTIONED BY GOVT. OF MAHARASHTRA U/S 31(1) OF MR & TP ACT, 1966 VIDE NOTIFICATION NO. TPB-4317/629/CR-118/2017/DP/UD-11 DATED 08TH MAY 2018



Greater Mumbai

LAYOUT RG Layout R.G.

Town Planning Officer

(नगर रचना अधिकारी)

