
GIVEN BY SWD. 6.-THE BUFFER ALONG NALLA/ RIVER WILL FOLLOW THE FINAL ALIGNMENT OF NALLA/RIVER WILL FOLLOW THE FINAL ALIGNMENT OF GMLR,

COASTAL ROAD, METRO RAIL, MONO RAIL AND EASTERN FREEWAY IS PROVISIONAL SHALL BE SUBJECT TO FINALISATION FROM RESPECTIVE DEPARTMENTS / AGENCIES WITH THE APPROVAL OF STATE GOVERNMENT -8. THIS PLAN IS TO BE READ WITH REVISED DRAFT DCR. 2014 - 2034 AND DCR

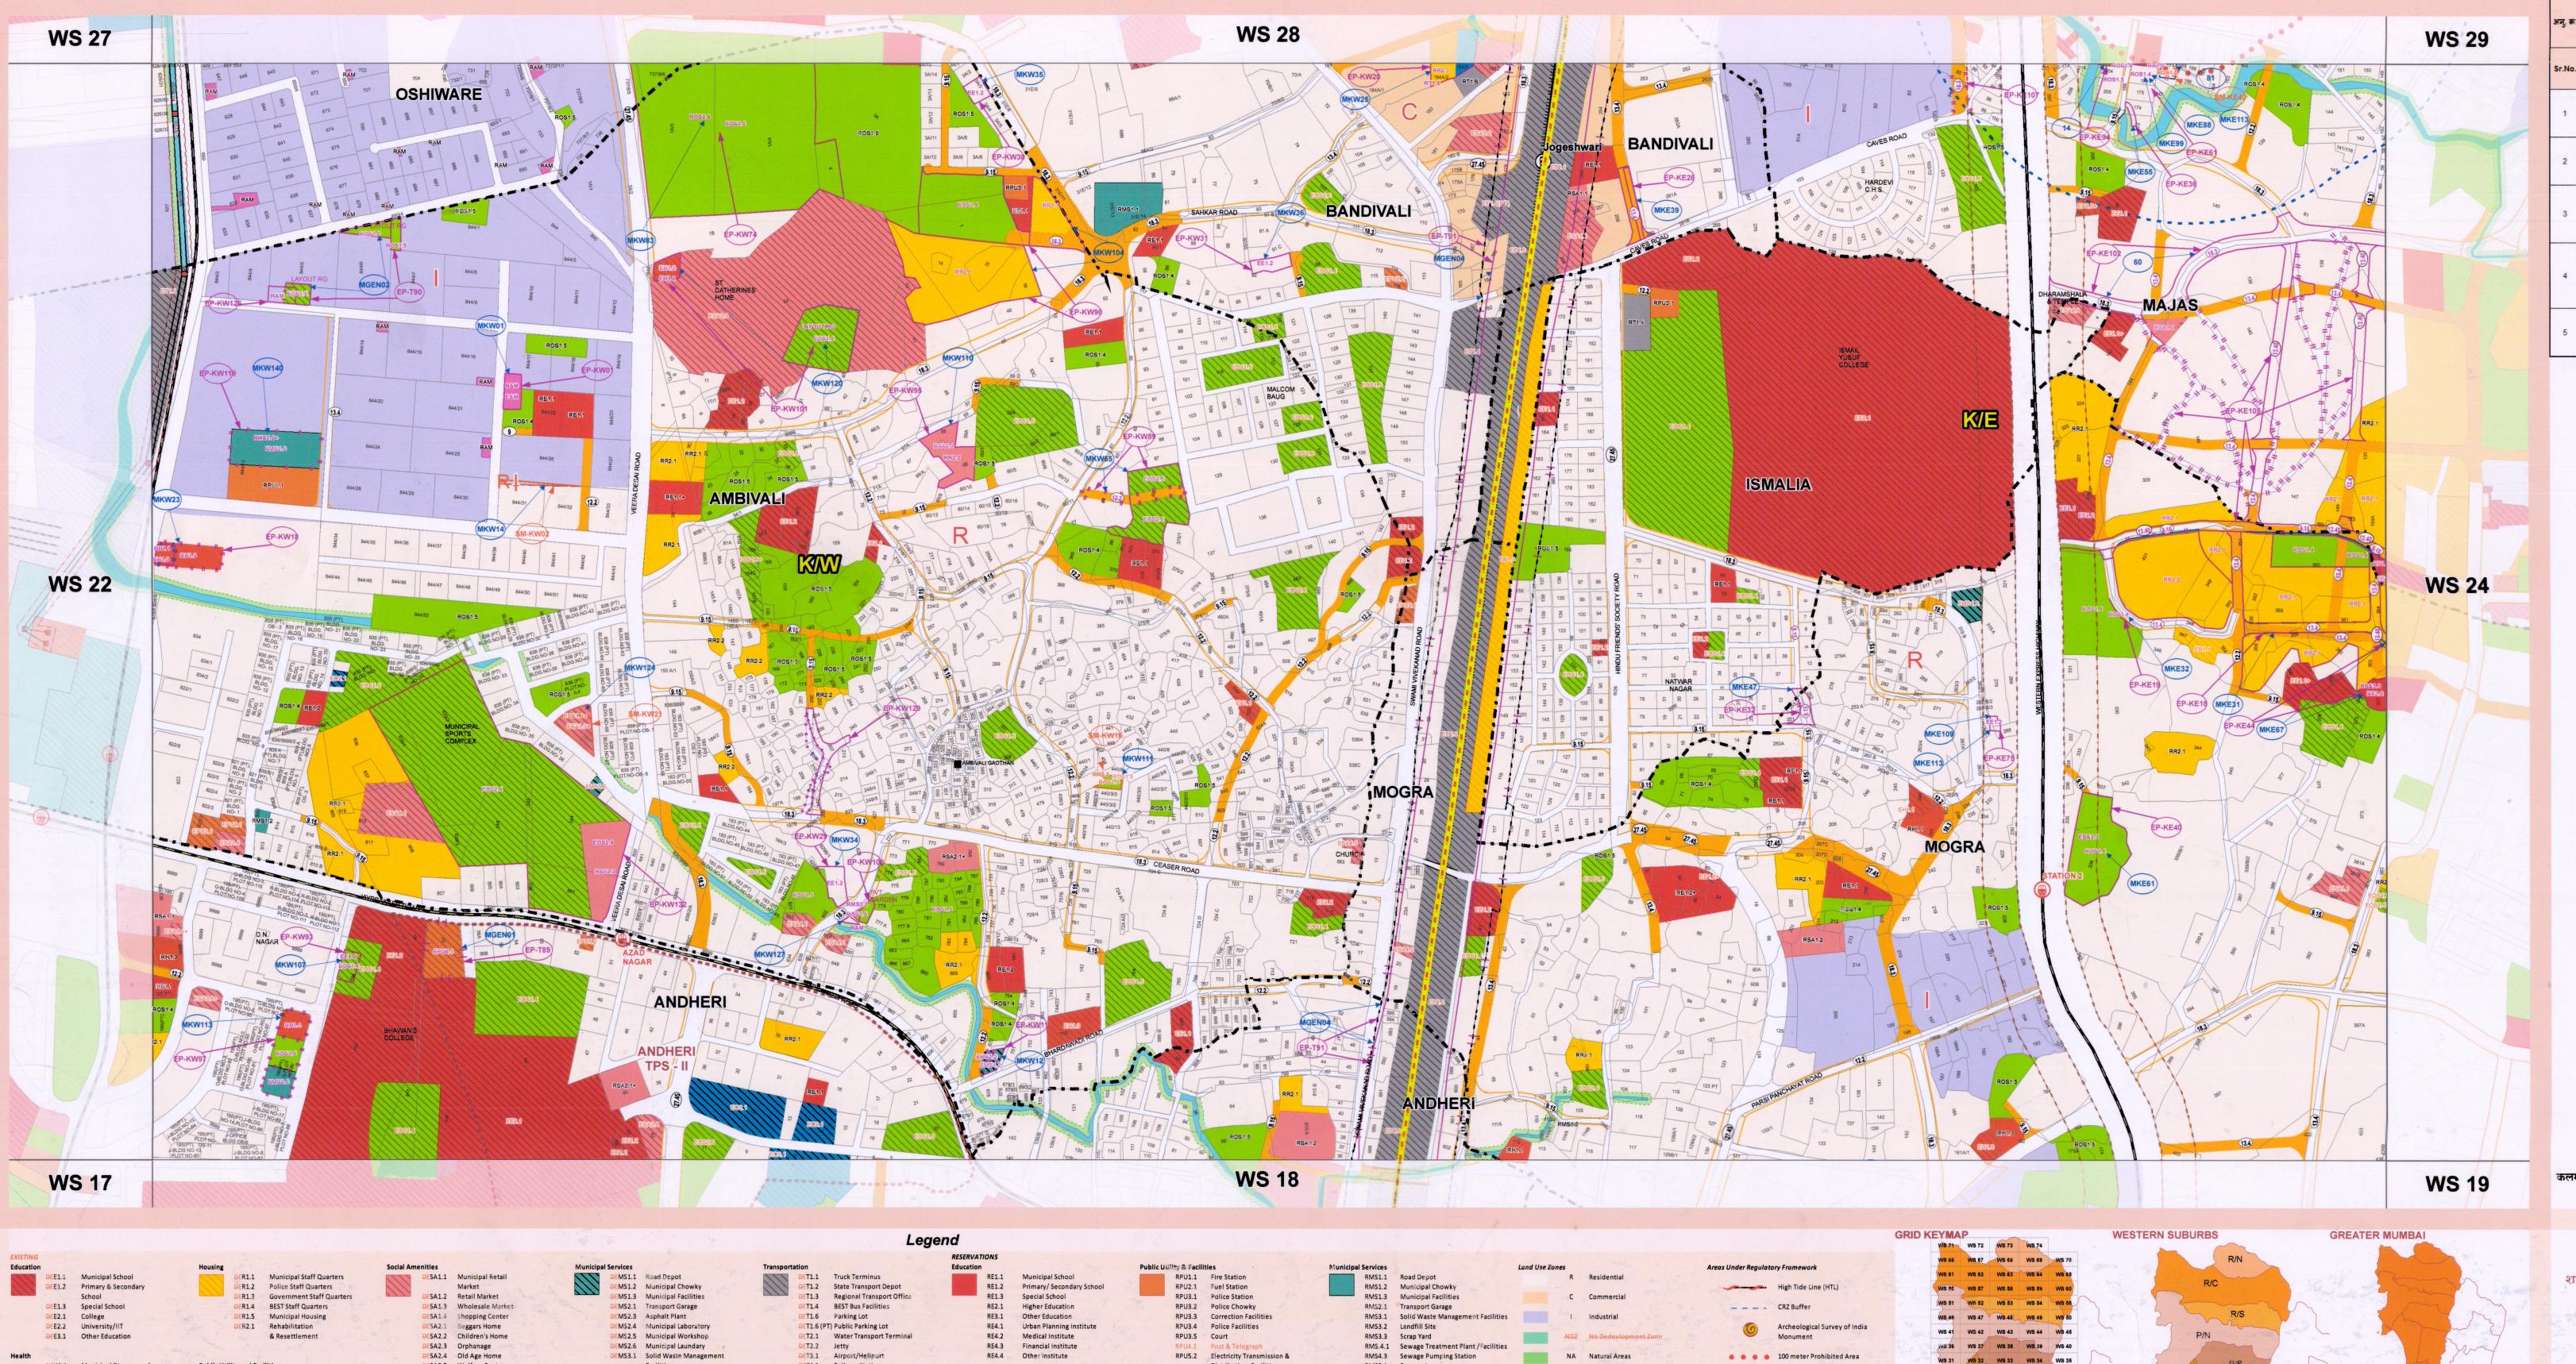

अनु. क.	मंजूर फेरबदल इत.	फेरबदल क्र.	महाराष्ट्र प्रादाशक व नगर रचना आधिनियम १९६६ च्या कलम २६ नुसार प्रसिद्ध झालेल्या आराखड्यातील प्रस्ताव	महाराष्ट्र प्रादेशिक व नगर रचना आधिनियम १९६६ च्या कलम ३० नुसार नियोजन प्राधिकरणाने प्रस्ताविलेले आणि सादर केलेले फेरबदल	महाराष्ट्र प्रादेशिक व नगर रचना आधिनियम १९६६ च्या कलम ३१(१) नुसार शासनाने मंजूर केलेले फेरबदल
Sr.No.	Sanctioned Modification No.	Modification No.	Proposals as per published plan under Section 26 of MR & TP Act 1966	Modification proposed by the Planning Authority and submitted under Section 30 of MR & TP Act 1966	Modification sanctioned by Government under Section 31(1) of the MR & TP Act 1966
1	SM-KE40	81	-	मौजे मजास मधील न.भू.क. १७०, १७१ ROS1.5 (उद्यान/वगीचा) करिता आरक्षित केला.	मंजुरी देण्यास नकार, कलम २६ नुसार प्रस्ताव पुनर्स्थापित.
			-	CTS Nos. 170, 171 of village Majas are reserved for ROS1.5 (Garden/Park).	Refused to accord sanction, Proposal u/s 26 is reinstated
2	SM-KW02	MKW14	-	सदर भूखंडावरील औद्योगिक क्षेत्राचा रंग काढण्यात आला.	कलम ३० मध्ये प्रस्तावित केल्यानुसार मंजूर
			_	The colour of Industrial Zone is deleted from the said plot.	Sanctioned as proposed u/s 30
3	SM-KW16	MKW111	ROS 1.5 (बगीचा/उद्यान)	ROS 1.5 (बगीचा/उद्यान) चे आरक्षण बदलून RR 2.2 (परवडणारी घरे) असे करण्यात आले.	मंजुरी देण्यास नकार, कलम २६ नुसार प्रस्ताव पुनर्स्थापित
			ROS 1.5 (Garden/Park)	The reservation of ROS1.5 (Garden/Park) is changed to RR2.2 (Affordable Housing).	Refused to accord sanction, Proposal u/s 26 is reinstated
,	SM-KW21	MKW124	DSA 1.1 (महानगरपालिका किरकोळ मंडई) + DR1.5 (महापालिका गृहनिर्माण)	सदर नभूक. वर DSA 1.1 (महानगरपालिका किरकोळ मंडई) च्या नामनिर्देशनसह DSA 2.5 (कल्याण केंद्र) चे नामनिर्देशन जोडण्यात आले.	कलम ३० मध्ये प्रस्तावित केल्यानुसार मंजूर
4			DSA1.1 (MUN. RETAIL MARKET) + DR1.5 (MUN.HOUSING)	The designation of DSA 2.5 is added to DSA 1.1on said CTS	Sanctioned as proposed u/s 30
5	SM-T31	MGEN03	DH 3.1 (धर्मदाय दवाखाना)	DH 3.1 या नामनिर्देशनाचे नाव धर्मदाय दवाखाना बदलून दवाखाना असे केले आहे.	कलम ३० मध्ये प्रस्तावित केल्यानुसार मंजूर
5			DH 3.1 Charitable	The designation for DH 3.1 is changed from	Sanctioned as proposed u/s 30

कलम ३० नुसार फेरबदल MODIFICATION u/s 30 SHOWN AS कलम ३१ नुसार सारभूत स्वरुपाचे बदल/ वगळलेला भाग EXCLUDED PART/ SUBSTANTIAL MODIFICATION u/s 31 SHOWN AS कलम ३१ नुसार दर्शविलेले मंजूर फेरबदल SANCTIONED MODIFICATION u/s 31 SHOWN AS

विकास योजना - २०३४ बृहन्मुंबई

महाराष्ट्र शासनाने महाराष्ट्र प्रादेशिक व नगररचना अधिनियम १९६६ च्या कलम ३१(१) अन्वये शासन अधिसूचना क्र. टीपीबी-४३१७/६२९/प्र.क्र.११८/२०१७/विनि/नवि-११ दिनांक ८ मे २०१८ अन्वये मंजूर केलेली योजना

DEVELOPMENT PLAN- 2034 OF GREATER MUMBAI

SANCTIONED BY GOVT. OF MAHARASHTRA U/S 31(1) OF MR & TP ACT, 1966 VIDE NOTIFICATION NO. TPB-4317/629/CR-118/2017/DP/UD-11 DATED 08TH MAY 2018



Town Planning Officer

(नगर रचना अधिकारी)





Water Supply Tunnel Shaft

RSA8.1 Animal Shelter

RR3.1 Koli Housing