
SM-PS22

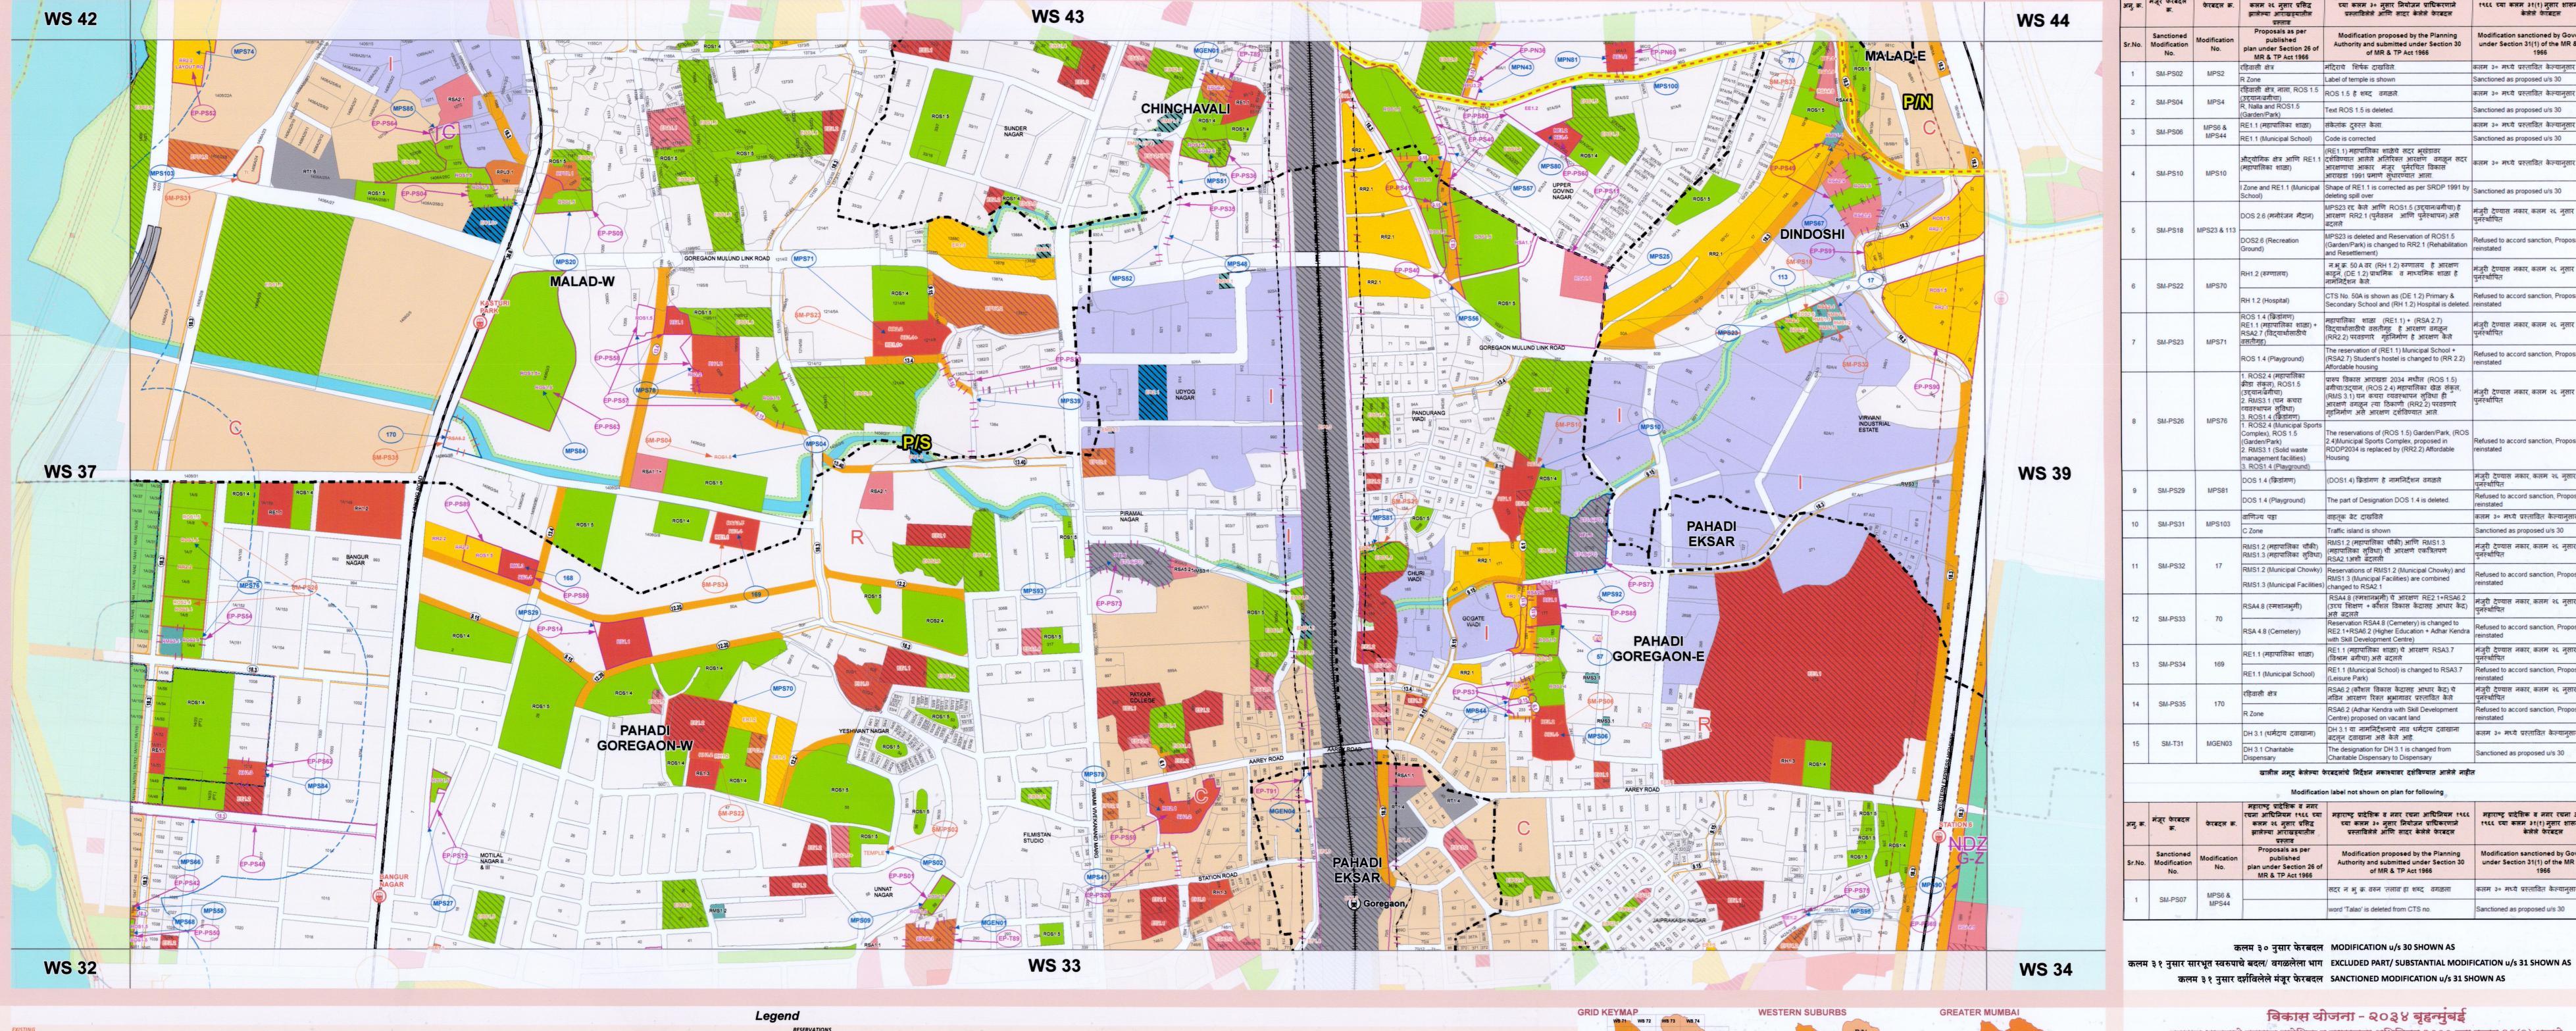

विदयार्थासाठीचे वसतीगृह है आरक्षण वगळून (RR2.2) परवडणारे गृहनिर्माण हे आरक्षण केले SM-PS26 MPS76 1. ROS2.4 (Municipal Sports Complex), ROS 1.5 .4)Municipal Sports Complex, proposed in Refused to accord sanction, Proposal u/s 26 RDDP2034 is replaced by (RR2.2) Affordable DOS 1.4 (क्रिडांगण) SM-PS29 Traffic island is shown RMS1.2 (महापालिका चौकी) आणि RMS1.3 RMS1.3 (Municipal Facilities) are combined RE2.1+RSA6.2 (Higher Education + Adhar Kendra 1.1 (महापालिका शाळा) चे आरक्षण RSA3.7 RE1.1 (Municipal School) is changed to RSA3.7 Refused to accord sanction, Proposal u/s 26 is RSA6.2 (कौशल विकास केंद्रासह आधार केंद्र) चे मंज्री देण्यास नकार, कलम २६ नुसार प्रस्ताव नविन आरक्षण रिक्त भुभागावर प्रस्तावित केले RSA6.2 (Adhar Kendra with Skill Development Refused to accord sanction, Proposal u/s 26 is Centre) proposed on vacant land DH 3.1 या नामनिर्देशनाचे नाव धर्मदाय दवाखाना बदल्न दवाखाना असे केले आहे. SM-T31 MGEN03 DH 3.1 Charitable The designation for DH 3.1 is changed from Charitable Dispensary to Dispensary खालील नमूद केलेल्या फेरबदलांचे निर्देशन नकाश्यावर दर्शविण्यात आलेले नाहीत Modification label not shown on plan for following रचना आधिनियम १९६६ च्या महाराष्ट्र प्रादेशिक व नगर रचना आधिनियम १९६६ महाराष्ट्र प्रादेशिक व नगर रचना आधिनिय च्या कलम ३० न्सार नियोजन प्राधिकरणाने कलम २६ न्सार प्रसिद्ध १९६६ च्या कलम ३१(१) न्सार शासनाने मंज् प्रस्ताविलेले आणि सादर केलेले फेरबदल केलेले फेरबदल Proposals as per Modification proposed by the Planning under Section 31(1) of the MR & TP Act Authority and submitted under Section 30 Sr.No. Modification plan under Section 26 of No. of MR & TP Act 1966 कलम ३० मध्ये प्रस्तावित केल्यानुसार मंजुर सदर न भु क्र. वरुन 'तलाव' हा शब्द वगळला SM-PS07

RE1.1 (महापालिका शाळा) संकेतांक दरुस्त केला.

आरक्षणाचा आकार मंजुर पूर्नरचित विकास आराखडा १९९१ प्रमाणे संधारण्यात आला.

MPS23 is deleted and Reservation of ROS1.5 (Garden/Park) is changed to RR2.1 (Rehabilitation

न.भू.क. 50 A वर (RH 1.2) रुग्णालय है आरक्षण काढून, (DE 1.2) प्राथमिक व माध्यमिक शाळा है

under Section 31(1) of the MR & TP Act

कलम ३० मध्ये प्रस्तावित केल्यानुसार मंज्

विकास योजना - २०३४ बृहन्मुंबई

कलम ३० नुसार फेरबदल MODIFICATION u/s 30 SHOWN AS

कलम ३१ नुसार दर्शविलेले मंजूर फेरबदल SANCTIONED MODIFICATION u/s 31 SHOWN AS

ord 'Talao' is deleted from CTS no.

Sanctioned as proposed u/s 30

महाराष्ट्र शासनाने महाराष्ट्र प्रादेशिक व नगररचना अधिनियम १९६६ च्या कलम ३१(१) अन्वये शासन अधिसूचना क्र. टीपीबी-४३१७/६२९/प्र.क्र.११८/२०१७/विनि/नवि-११ दिनांक ८ मे २०१८ अन्वये मंजूर केलेली योजना

## **DEVELOPMENT PLAN- 2034 OF GREATER MUMBAI**

SANCTIONED BY GOVT. OF MAHARASHTRA U/S 31(1) OF MR & TP ACT, 1966 VIDE NOTIFICATION NO. TPB-4317/629/CR-118/2017/DP/UD-11 DATED 08TH MAY 2018





