

अनु. क्र.	मंजूर फेरबदल क्र.	फेरबदल क.	Modificatio महाराष्ट्र प्रादेशिक व नगर रचना आधिनियम १९६६ च्या कलम २६ नुसार प्रसिद्ध झालेल्या आराखड्यातील प्रस्ताव	n label not shown on plan for following महाराष्ट्र प्रादेशिक व नगर रचना आधिनियम १९६६ च्या कलम ३० नुसार नियोजन प्राधिकरणाने प्रस्ताविलेले आणि सादर केलेले फेरबदल	महाराष्ट्र प्रादेशिक व नगर रचना आधिनियम १९६६ च्या कलम ३१(१) नुसार शासनाने मंजूर केलेले फेरबदल
Sr.No.	Sanctioned Modification No.	Modification No.	Proposals as per published plan under Section 26 of MR & TP Act 1966	Modification proposed by the Planning Authority and submitted under Section 30 of MR & TP Act 1966	Modification sanctioned by Government under Section 31(1) of the MR & TP Act 1966
1	SM-PN08	MPN12	४५०	न.भू.क. ४५० हा न.भू.क. ४४९अ म्हणून दुरुस्त करण्यात आला.	कलम ३० मध्ये प्रस्तावित केल्यानुसार मंजूर
			450	CTS No 450 is corrected as 449A	Sanctioned as proposed u/s 30

कलम ३० नुसार फेरबदल MODIFICATION u/s 30 SHOWN AS कलम ३१ नुसार सारभूत स्वरुपाचे बदल/ वगळलेला भाग EXCLUDED PART/ SUBSTANTIAL MODIFICATION u/s 31 SHOWN AS कलम ३१ नुसार दर्शविलेले मंजूर फेरबदल SANCTIONED MODIFICATION u/s 31 SHOWN AS

विकास योजना - २०३४ बृहन्मुंबई


महाराष्ट्र शासनाने महाराष्ट्र प्रादेशिक व नगररचना अधिनियम १९६६ च्या कलम ३१(१) अन्वये शासन अधिसूचना क्र. टीपीबी-४३१७/६२९/प्र.क्र.११८/२०१७/विनि/नवि-११ दिनांक ८ मे २०१८ अन्वये मंजूर केलेली योजना

DEVELOPMENT PLAN- 2034 OF GREATER MUMBAI

SANCTIONED BY GOVT. OF MAHARASHTRA U/S 31(1) OF MR & TP ACT, 1966 VIDE NOTIFICATION NO. TPB-4317/629/CR-118/2017/DP/UD-11 DATED 08TH MAY 2018





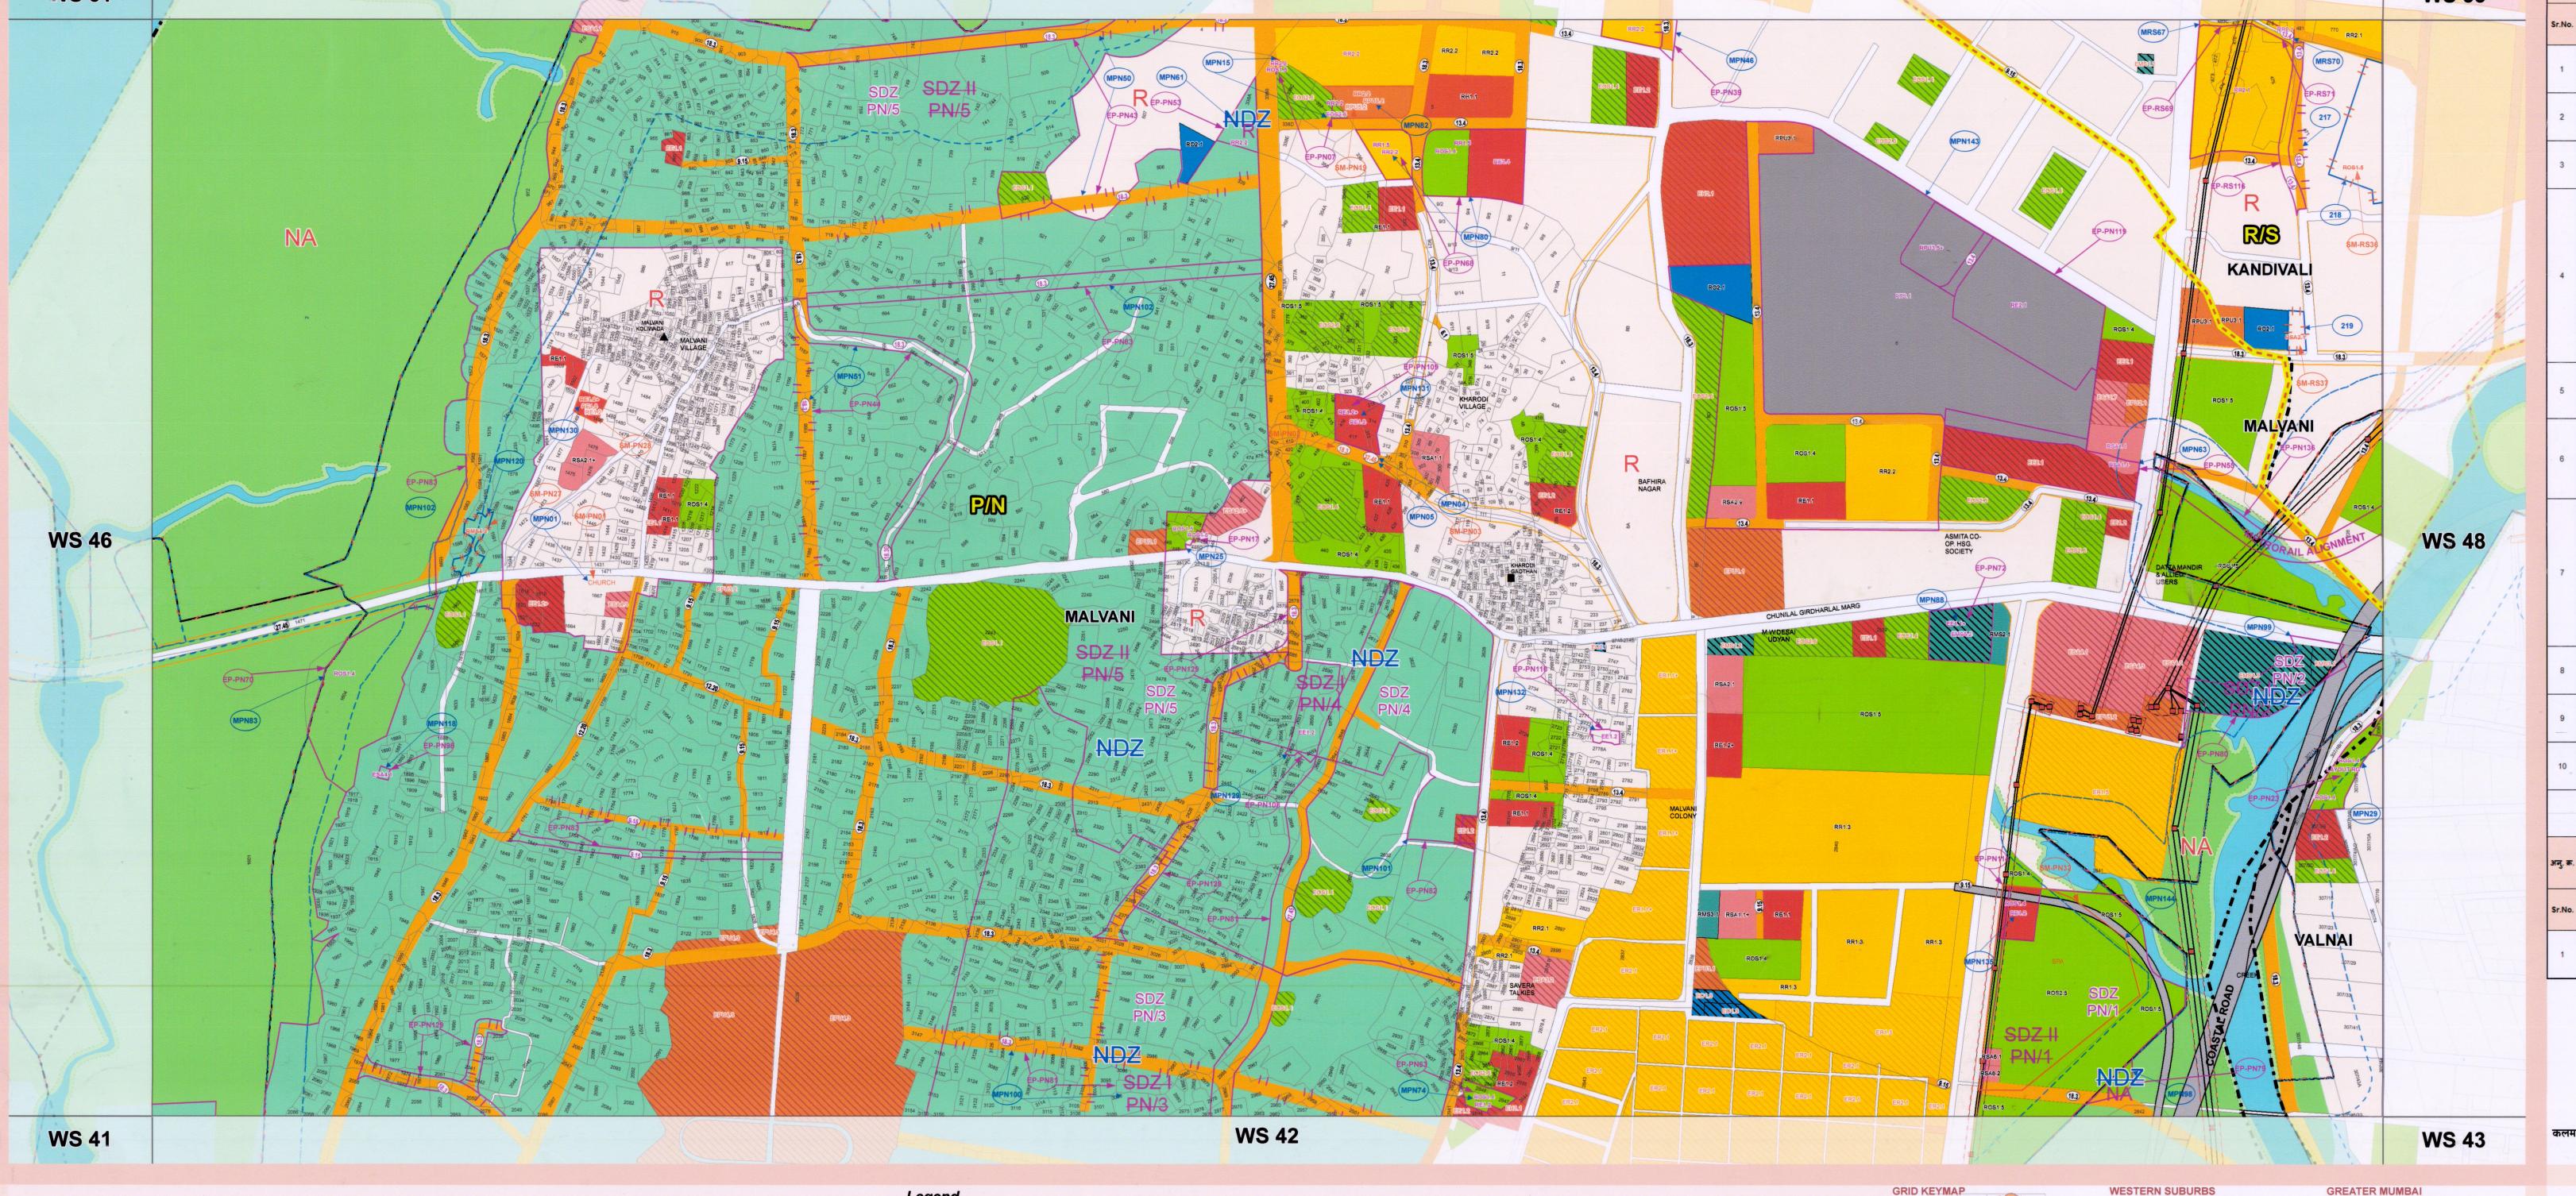



RSA7.1 Film/ TV Studio

RSA8.1 Animal Shelter

RR3.1 Koli Housing

CZMP BY MOEF u/no J-17011/8/95-1A. III DATED 19 JAN 2000 AND SHALL BE CONSIDERED MODIFIED AS FINALISED BY MOEF FROM TIME. 3. PROPOSED LANDUSE SHALL PREVAIL IRRESPECTIVE OF PROPERTY NUMBER/ PROPERTY BOUNDARY SHOWN ON MAP WHICH SHALL BE SUBJECT TO CONFIRMATION

FROM CITY SURVEY OFFICER OF THE RESPECTIVE AREA. 4. THE PLUS (+) SIGN INDICATES THE COMBINED USERS AS MENTIONED IN WARD REPORT-ON THE LAST SHEET OF RESPECTIVE ZONES. 5. THE ALIGNMENT OF NALLAS/ RIVERS IS PROVISIONAL-SHOWN ON PLAN SHALL BE CONSIDERED AS PER THE REMARKS.

Gaothan

Water Supply Tunnel Shaft

- - - Ward Boundary

Town Planning Officer

(प्रमुख अभियंता (वि.नि.))

(नगर रचना अधिकारी)

Mono Rail Alignment/ Stations